


カーポート・バルコニー屋根・テラス囲い

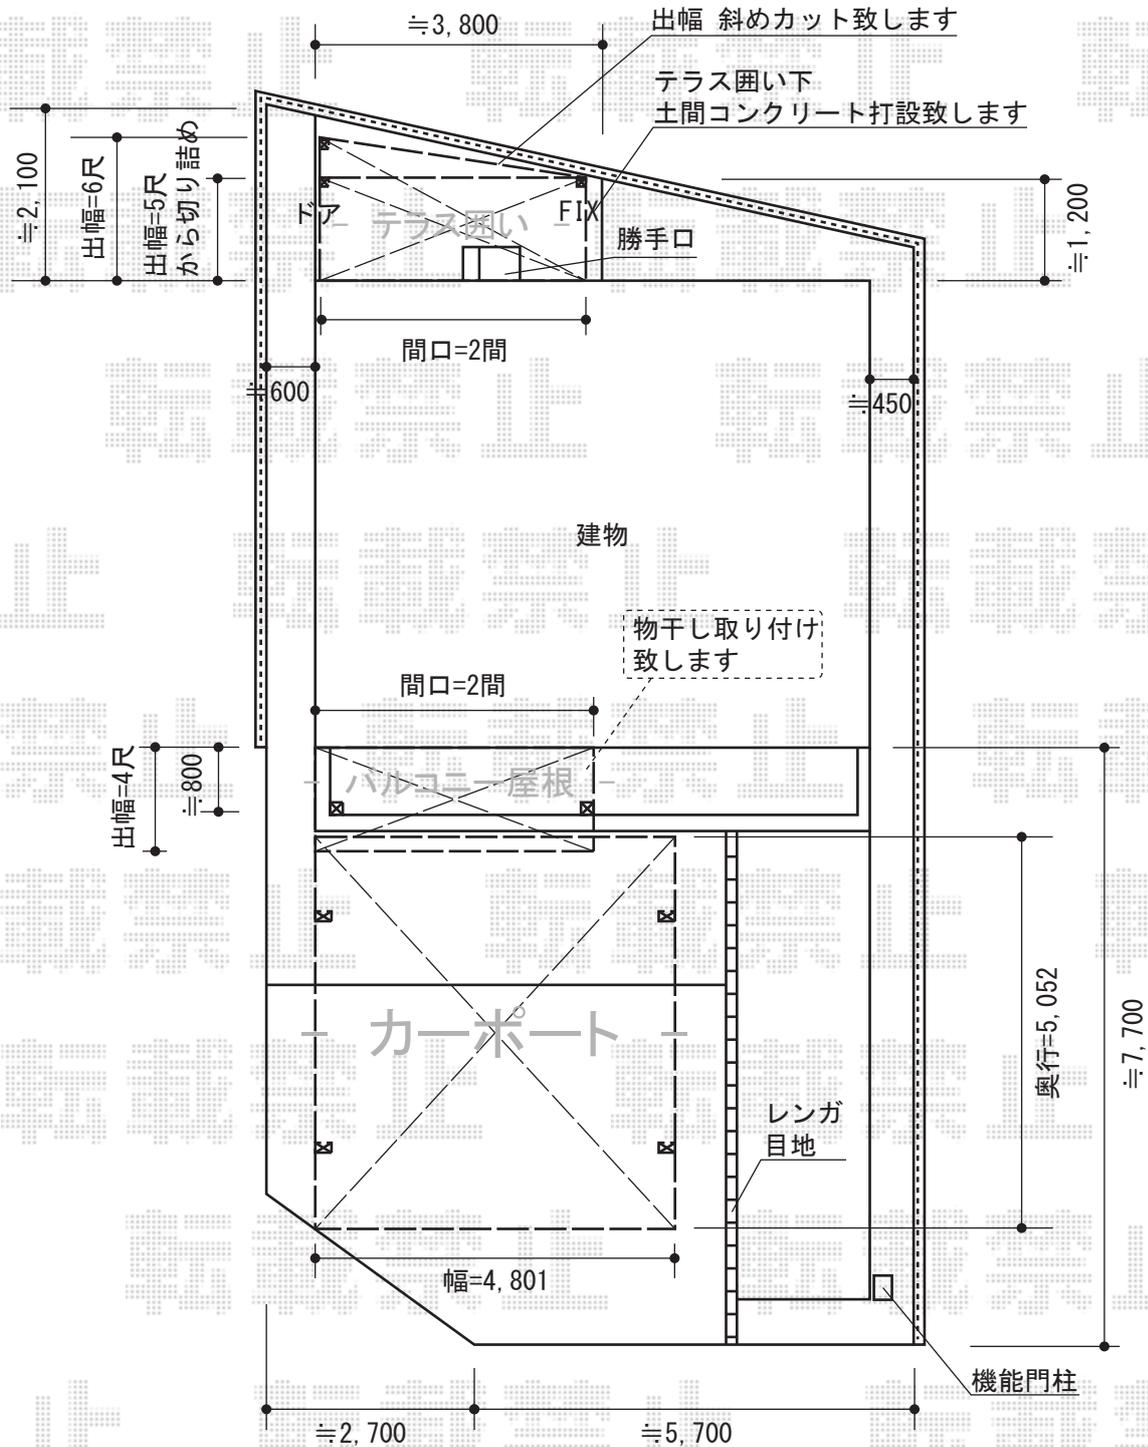

Value Select プレシオスポート ワイド積雪~20cm対応

幅=4,801mm 奥行=5,052mm

色: ノーブルステン屋根材: ポリカーボネート (スカイブルー)

柱仕様: ハイルーフ柱仕様 (有効高 約2,250mm)

Value Select プレシオステラス R型 屋根タイプ 単体 積雪~20cm対応
間口=間東間2.0間 (柱芯々3,485mm 屋根幅3,670mm) 出幅=4尺 (1,170mm)

色: ノーブルステン

屋根材: ポリカーボネート (スカイブルー)

柱仕様: 柱奥行移動タイプ (柱2本)

施工方法: 上止め仕様

追加部材: 躯体式バルコニー取付け部品

中間用×2 オプション: 吊り下げ物干し標準2本入

TOEX サンストックヤード F型 波板タイプ 積雪~20cm対応

寸法=間口2.0間 (3,560mm) × 出幅6尺 (1,785mm)

正面ユニット: 【仮】ポリカーボネートパネル (ライトブラウン (透明))

側面ユニット: 外観左 F1X窓、外観右ダア色: シヤイングレー

屋根材: 【仮】ポリカーボネートパネル (ライトブラウン (透明))

現場状況や作図制限により概略図の内容と多少の違いが生じることがございます。
施工時は、現場優先とさせて頂きたく思いますので、お立会い頂き、
最終のご指示のほど、何卒、宜しくお願い致します。



EX-SHOP
HTTP://WWW.EX-SHOP.NET

担当: 西村

全ての著作権は、エクスショップに帰属します。当社とのお取引目的外の使用・複製・転載禁止となっております。