


カーポート・フェンス

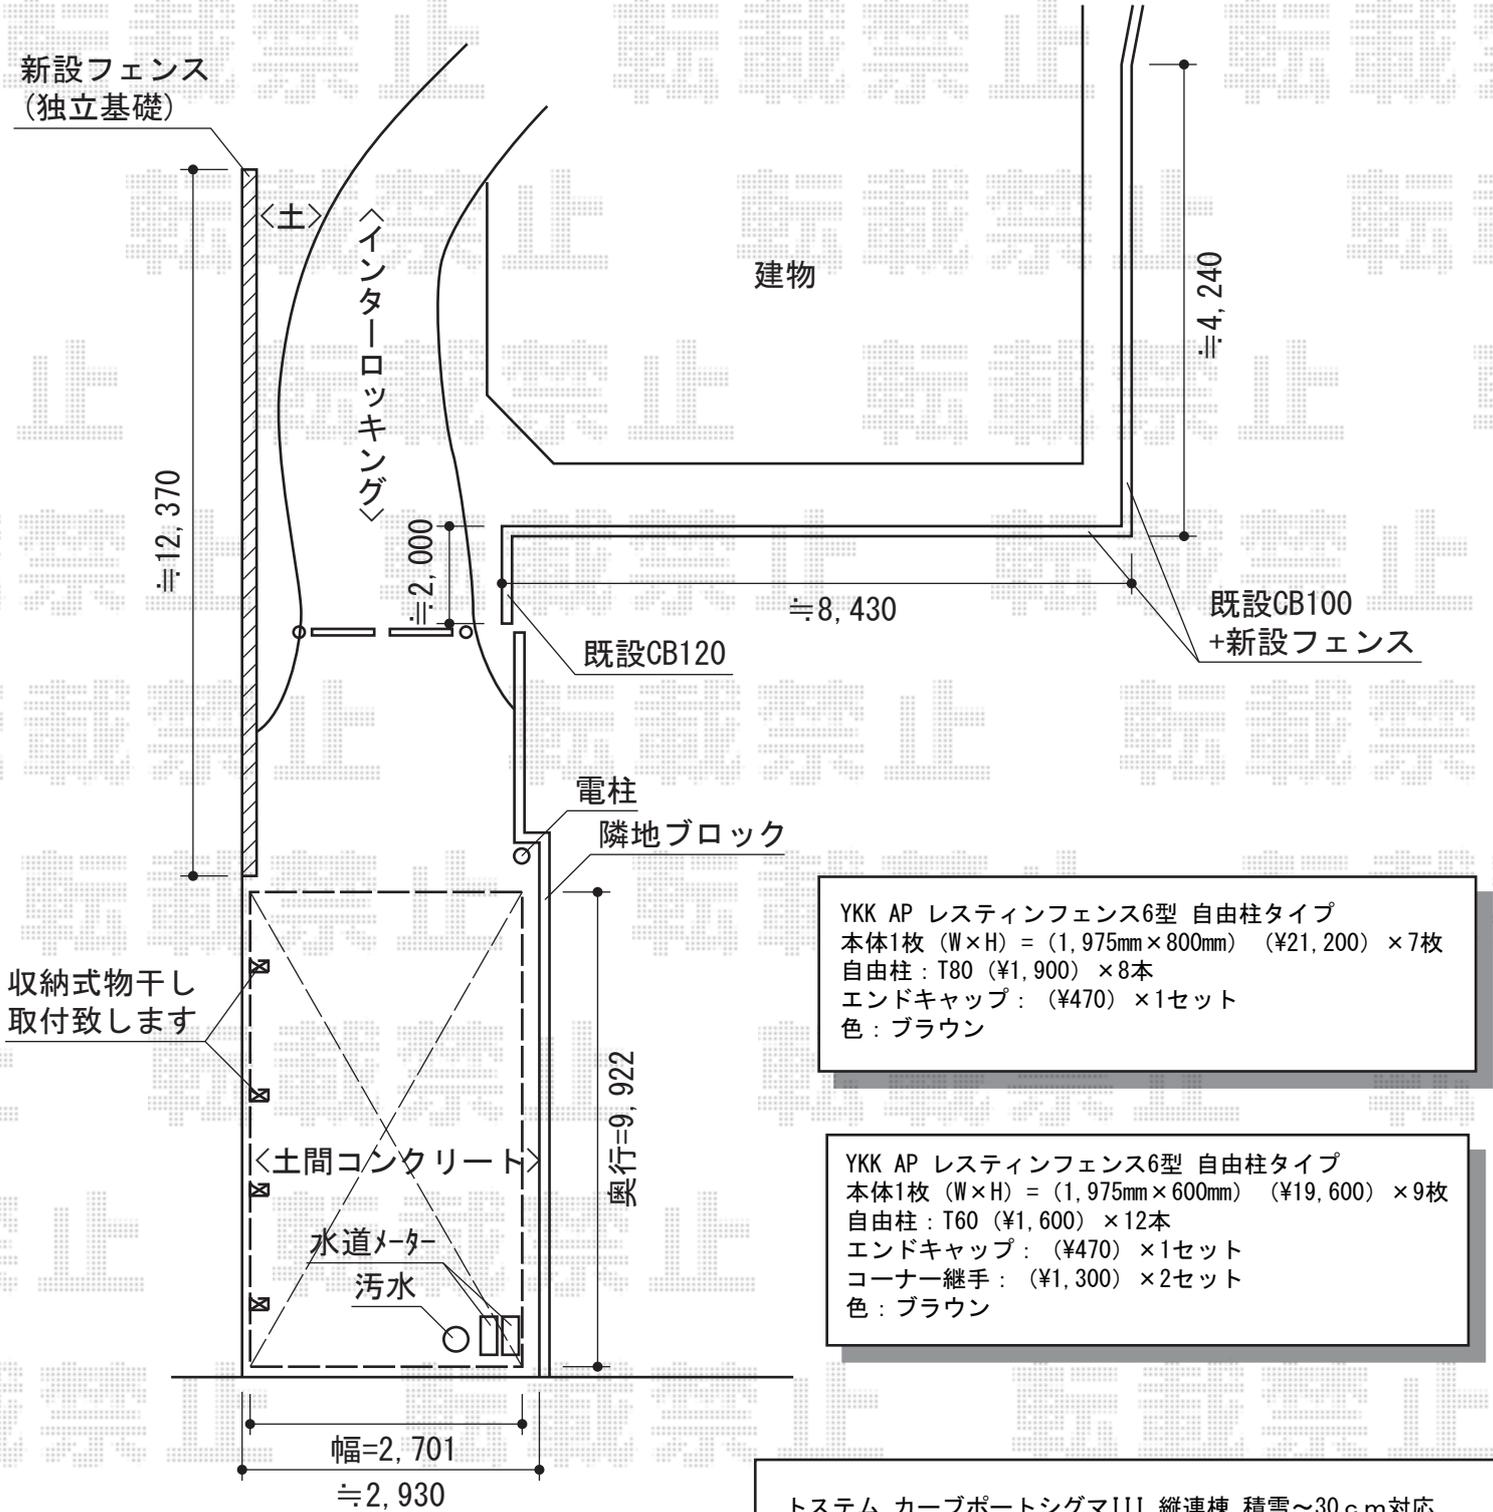

YKK AP レスティンフェンス6型 自由柱タイプ
 本体1枚 (W×H) = (1,975mm×800mm) (¥21,200) × 7枚
 自由柱: T80 (¥1,900) × 8本
 エンドキャップ: (¥470) × 1セット
 色: ブラウン

YKK AP レスティンフェンス6型 自由柱タイプ
 本体1枚 (W×H) = (1,975mm×600mm) (¥19,600) × 9枚
 自由柱: T60 (¥1,600) × 12本
 エンドキャップ: (¥470) × 1セット
 コーナー継手: (¥1,300) × 2セット
 色: ブラウン

トステム カーポートシグマIII 縦連棟 積雪~30cm対応
 幅=2,701mm 奥行=9,922mm
 色: ホワイト屋根材: ポリカーボネート (ブルースモーク)
 柱仕様: ロング柱23仕様 (有効高 約2,300mm)

トステム 収納式物干し標準タイプ2本入

現場状況や作図制限により概略図の内容と多少の違いが生じることがございます。
 施工時は、現場優先とさせて頂きたく思いますので、お立会い頂き、
 最終のご指示のほど、何卒、宜しくお願い致します。



EX-SHOP
 HTTP://WWW.EX-SHOP.NET
 担当: 本田