


フェンス・サイクルポート

稲葉物置 MJN-139EP シンプリー 一般型
間口=1,320mm 奥行=900mm
高さ=1,903mm 色：メープルブラウン
屋根タイプ：標準型耐荷重タイプ：一般型
棚タイプ：長もの収納タイプ

YKK AP イーネットフェンス1F型 自由柱タイプ
本体1枚 (W×H) = (1,990mm×1,000mm) (¥8,000) × 8枚
スチール自由柱：T100 (¥3,500) × 9本
端部キャップ：(¥400) × 1
セット色：ダークブラウン

YKK AP レイナポート ミニ 積雪～20cm対応
幅=2,100mm
奥行=2,188mm
色：ブラウン
屋根材：ポリカーボネート (トーマイマット/すりガラス調)
柱仕様：標準柱仕様 (有効高 約1,814mm)

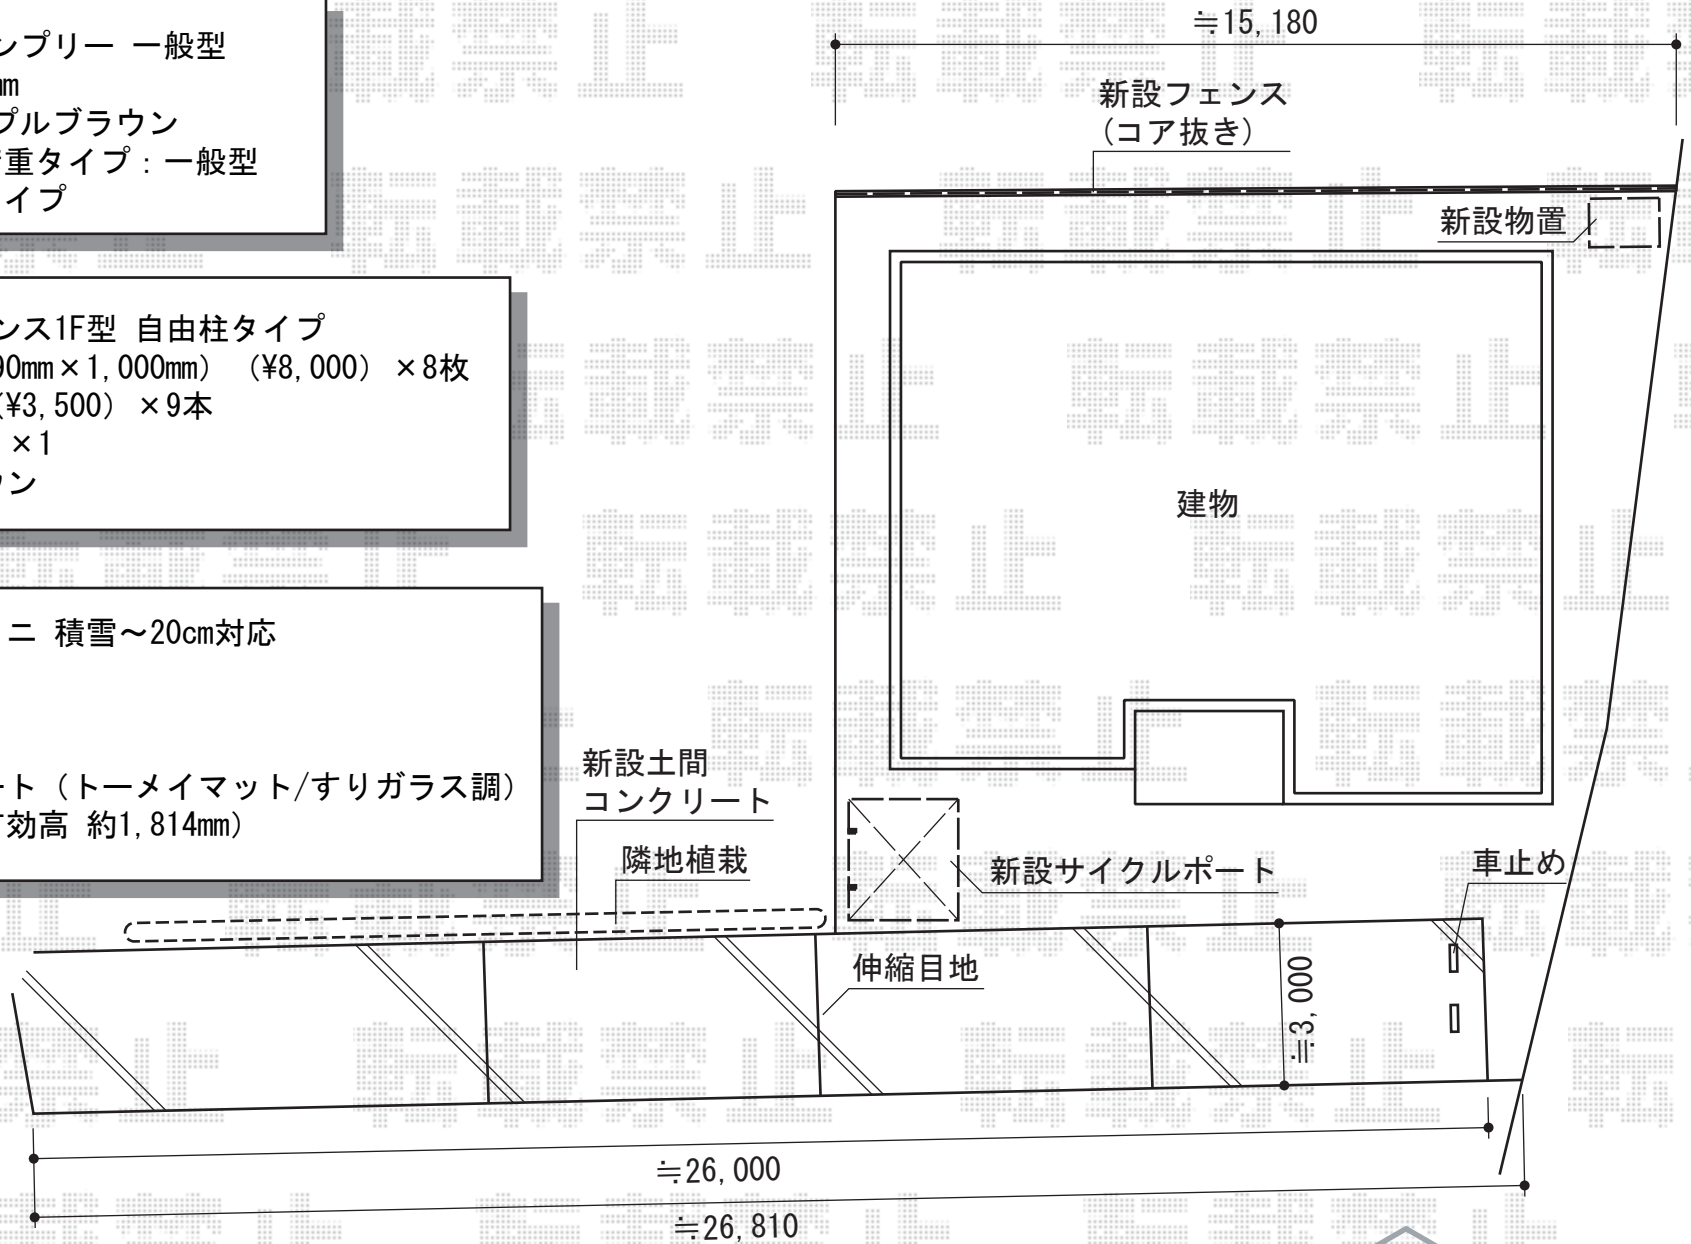

現場状況や作図制限により概略図の内容と多少の違いが生じることがございます。
施工時は、現場優先とさせていただきますので、お立会い頂き、
最終のご指示のほど、何卒、宜しくお願い致します。



EX-SHOP
HTTP://WWW.EX-SHOP.NET

担当：本田