


パワーアルファ RB型 屋根タイプ 単体 積雪～30cm対応

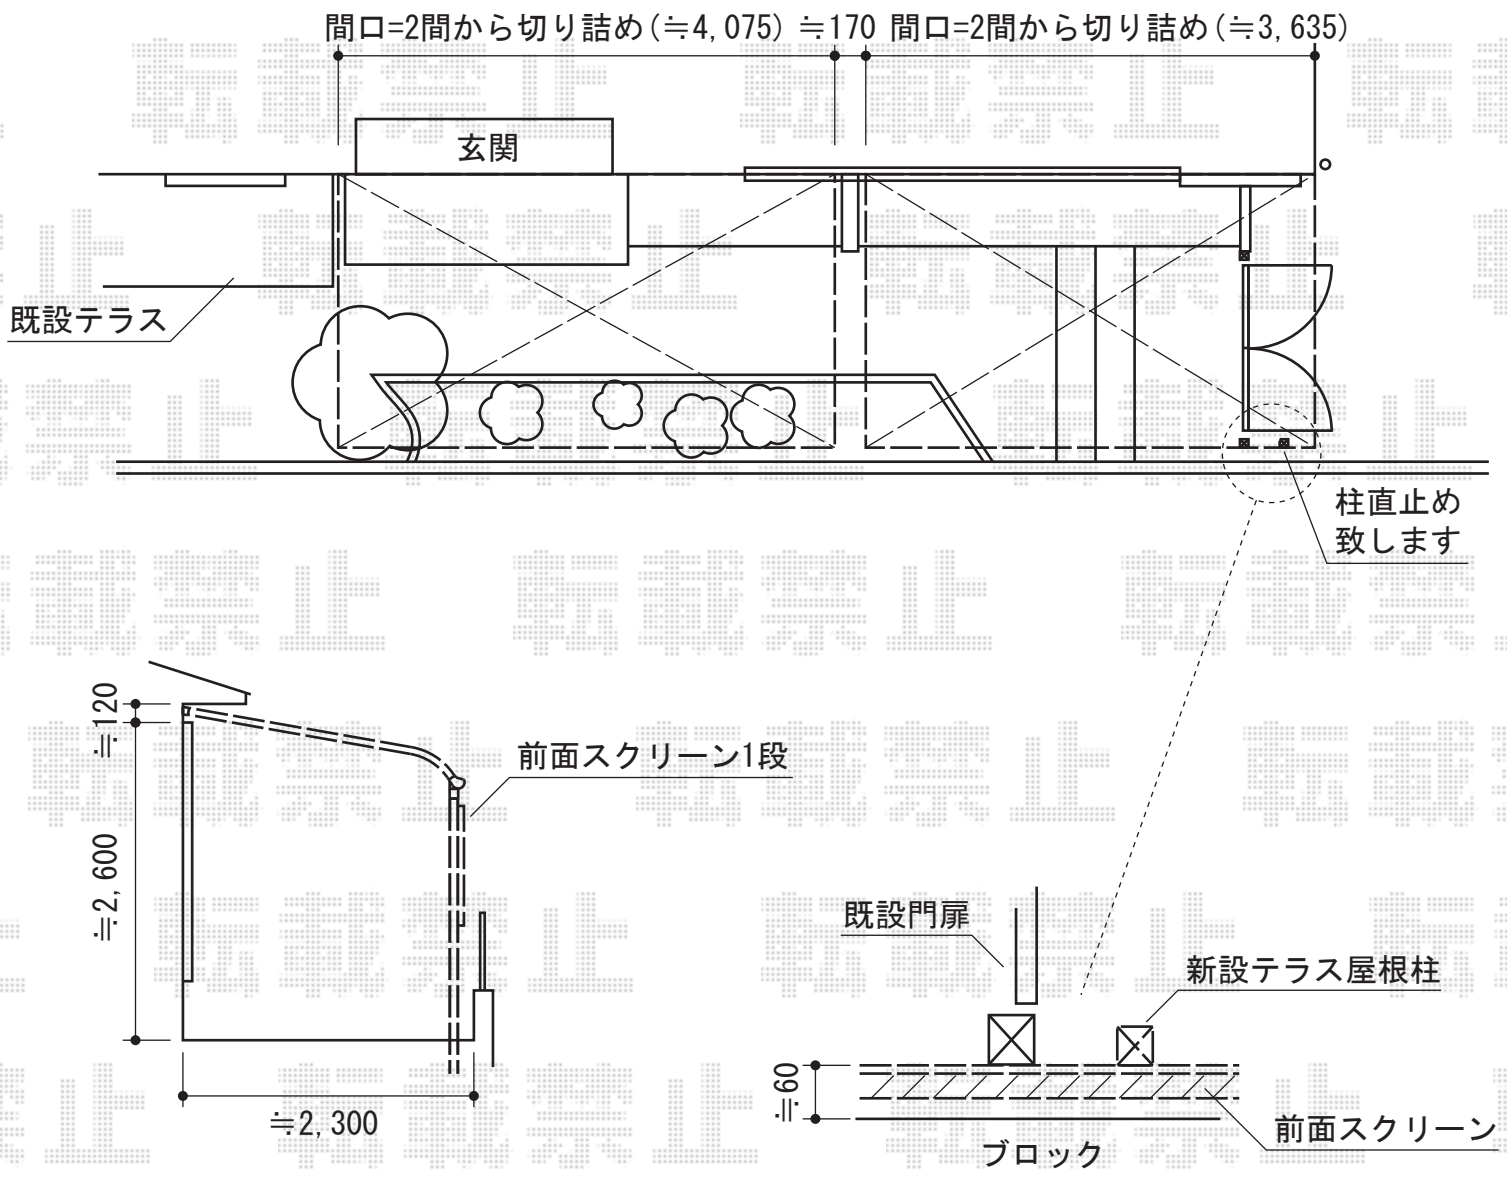

トステム【外観左側】パワーアルファ RB型 屋根タイプ 単体 積雪～30cm対応

間口=関西間2.0間(柱芯々3,960mm 屋根幅4,215mm)
出幅=8尺(2,385mm)
色:シャイングレー
屋根材:ポリカーボネート(クリアマット/すりガラス調)
柱仕様:柱位置固定タイプ(柱2本)
施工方法:上止め仕様

トステム パワーアルファ RB型 前面スクリーン 一段仕様

本体:関西間2.0間用
色:シャイングレー
パネル材:ポリカーボネート(クリアマット/すりガラス調)

トステム【外観右側】パワーアルファ RB型 屋根タイプ 単体 積雪～30cm対応

間口=関西間2.0間(柱芯々3,960mm 屋根幅4,215mm)
出幅=8尺(2,385mm)
色:シャイングレー
屋根材:ポリカーボネート(クリアマット/すりガラス調)
柱仕様:柱位置固定タイプ(柱2本)
施工方法:上止め仕様
追加部材:柱固定金具

トステム パワーアルファ RB型 前面スクリーン 一段仕様

本体:関西間2.0間用
色:シャイングレー
パネル材:ポリカーボネート(クリアマット/すりガラス調)

現場状況や作図制限により概略図の内容と多少の違いが生じることがございます。
施工時は、現場優先とさせて頂きたく思いますので、お立会い頂き、
最終のご指示のほど、何卒、宜しくお願い致します。



EX-SHOP
HTTP://WWW.EX-SHOP.NET

担当:稲坂