


レイナポート 積雪～20cm対応

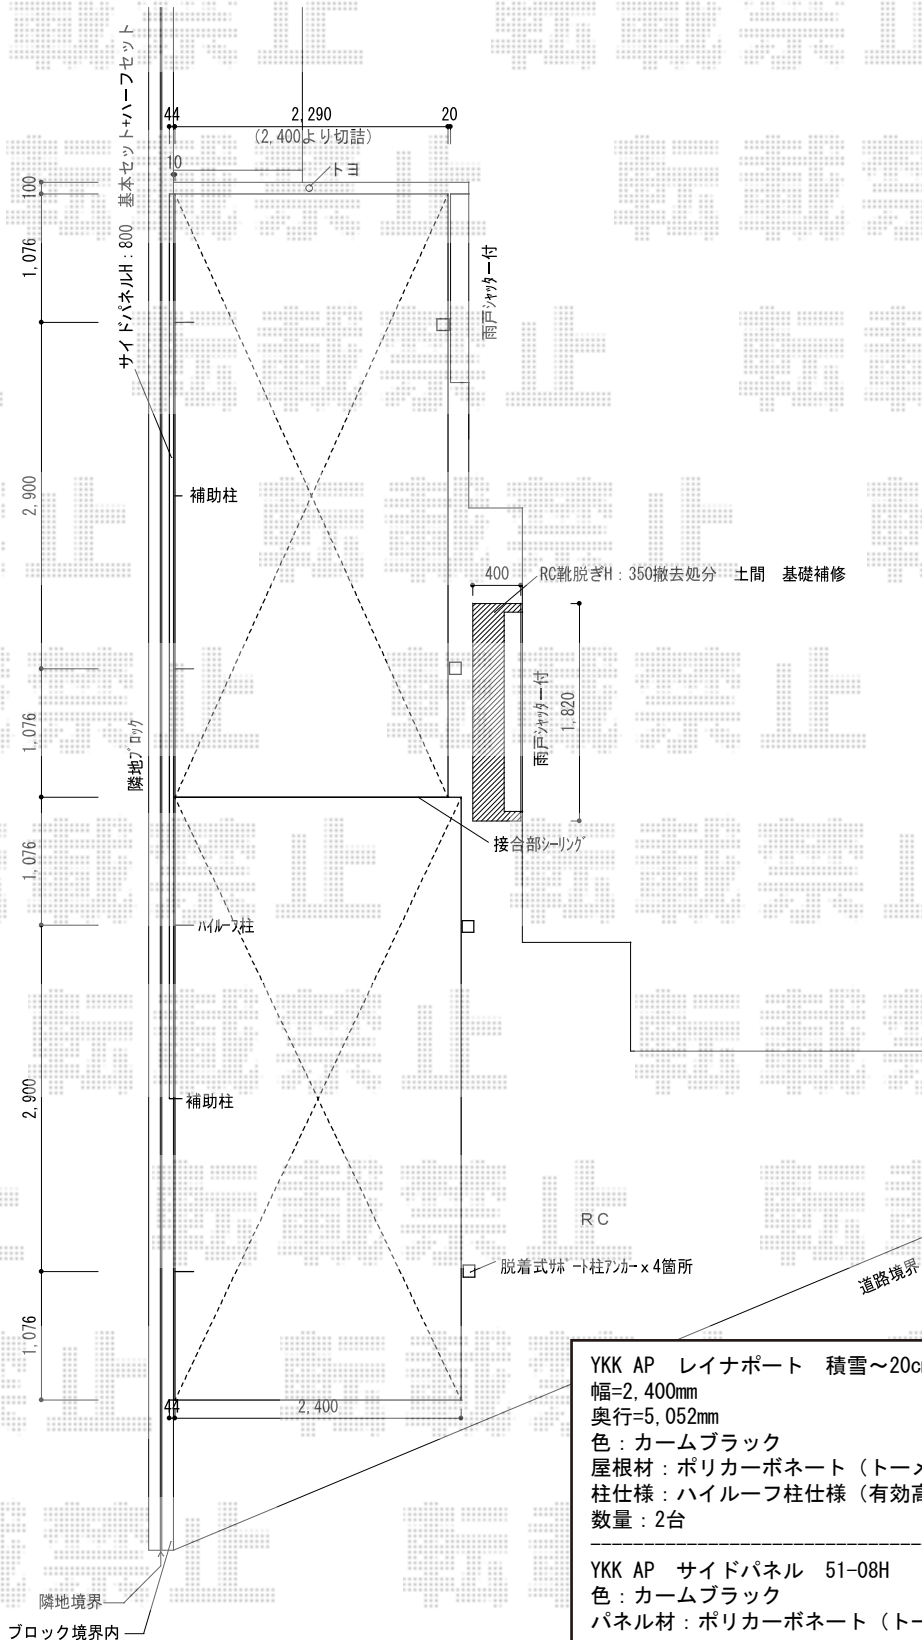

- YKK AP レイナポート 積雪～20cm対応
幅=2,400mm
奥行=5,052mm
色：カームブラック
屋根材：ポリカーボネート（トーマイマット/すりガラス調）
柱仕様：ハイルーフ柱仕様（有効高 約2,355mm）
数量：2台

- YKK AP サイドパネル 51-08H
色：カームブラック
パネル材：ポリカーボネート（トーマイマット/すりガラス調）

- YKK AP サイドパネル J14-08
色：カームブラック
パネル材：ポリカーボネート（トーマイマット/すりガラス調）

- YKK AP 着脱式サポート柱
色：カームブラック
数量：2セット

現場状況や作図制限により概略図の内容と多少の違いが生じることがございます。
 施工時は、現場優先とさせて頂きたく思いますので、お立会い頂き、
 最終のご指示のほど、何卒、宜しくお願い致します。



EX-SHOP
 HTTP://WWW.EX-SHOP.NET

担当:小林