


プリオR5型フェンス フリーポールタイプ

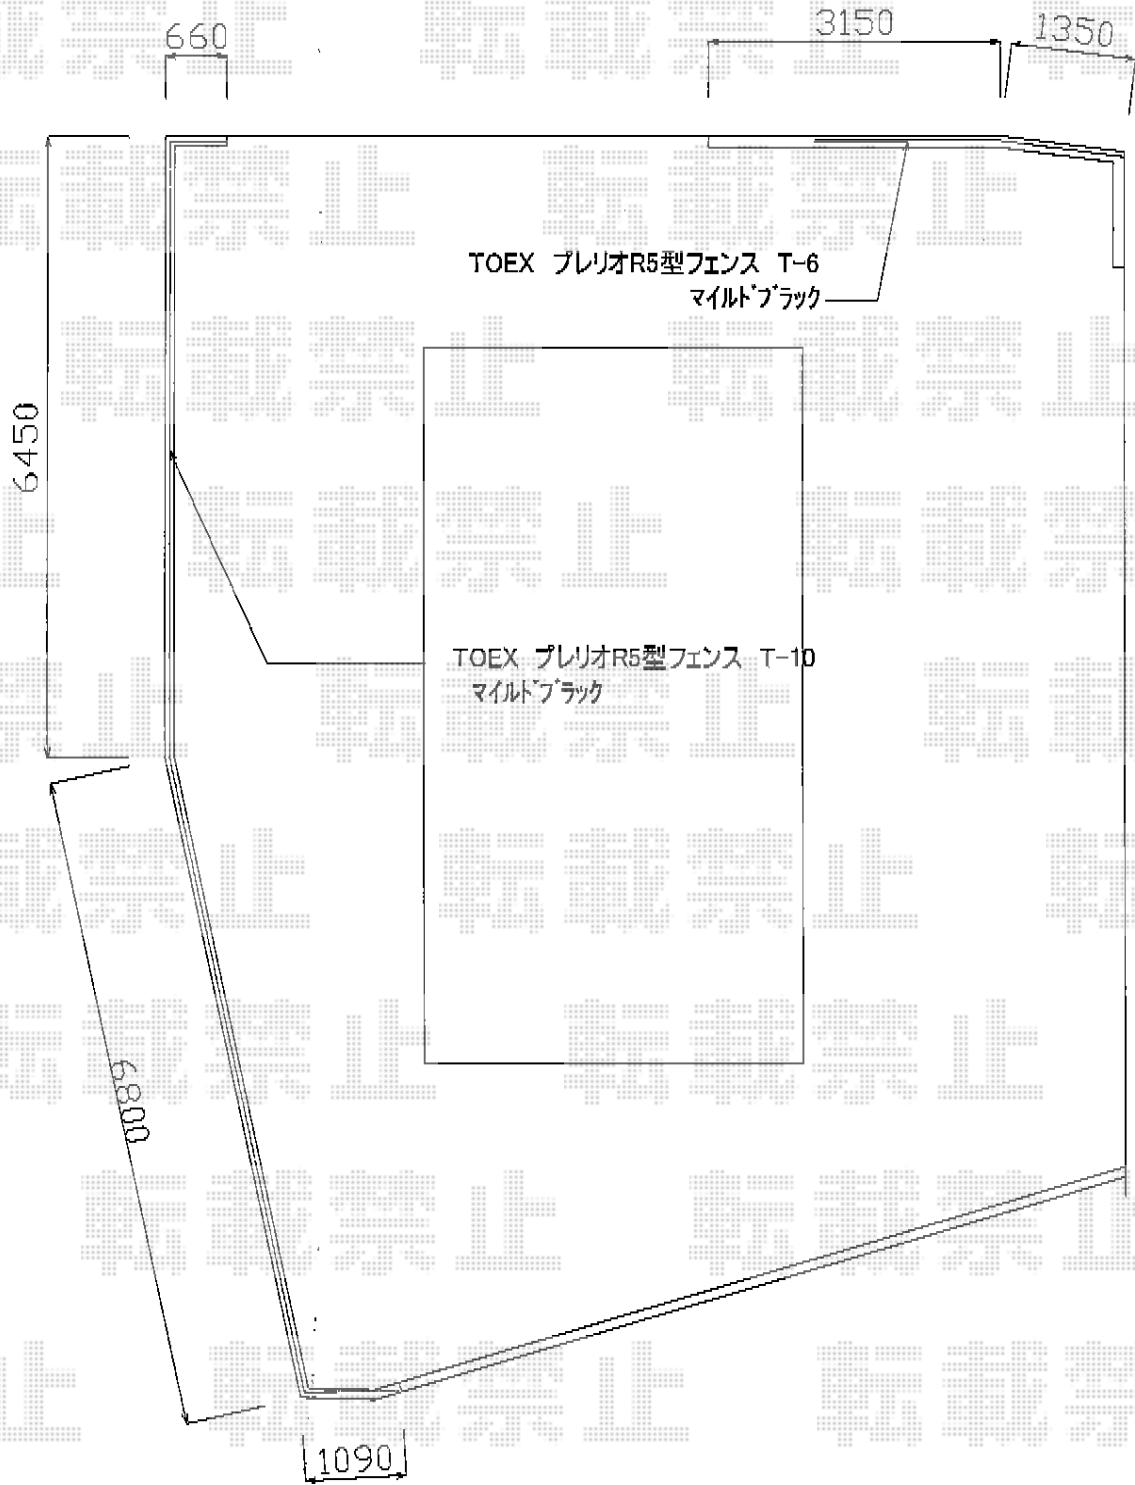

TOEX 【建物廻り部】プリオR5型フェンス フリーポールタイプ
 本体1枚(W×H)=(1,979.5×1,000mm)×8枚
 柱:T-10×14本
 部品セットA:T-10×14セット
 目隠しコーナー継手:ポール付/T-10×3セット
 端部カバー(側枠左右各1本):T-10×2セット
 端部キャップA:T-10×1セット
 色:マイルドブラック

TOEX 【道路側】プリオR5型フェンス フリーポールタイプ
 本体1枚(W×H)=(1,979.5×600mm)×2枚
 柱:T-6×4本
 部品セットA:T-6×4セット
 目隠しコーナー継手:ポール付/T-6×1セット
 端部カバー(切詰用・側枠1本):T-6×1セット
 端部キャップA:T-6×1セット
 色:マイルドブラック

現場状況や作図制限により概略図の内容と多少の違いが生じることがございます。
 施工時は、現場優先とさせて頂きたく思いますので、お立会い頂き、
 最終のご指示のほど、何卒、宜しくお願い致します。



EX-SHOP
[HTTP://WWW.EX-SHOP.NET](http://www.ex-shop.net)

担当:八浦