


レイナポート Y合掌 積雪~20cm対応

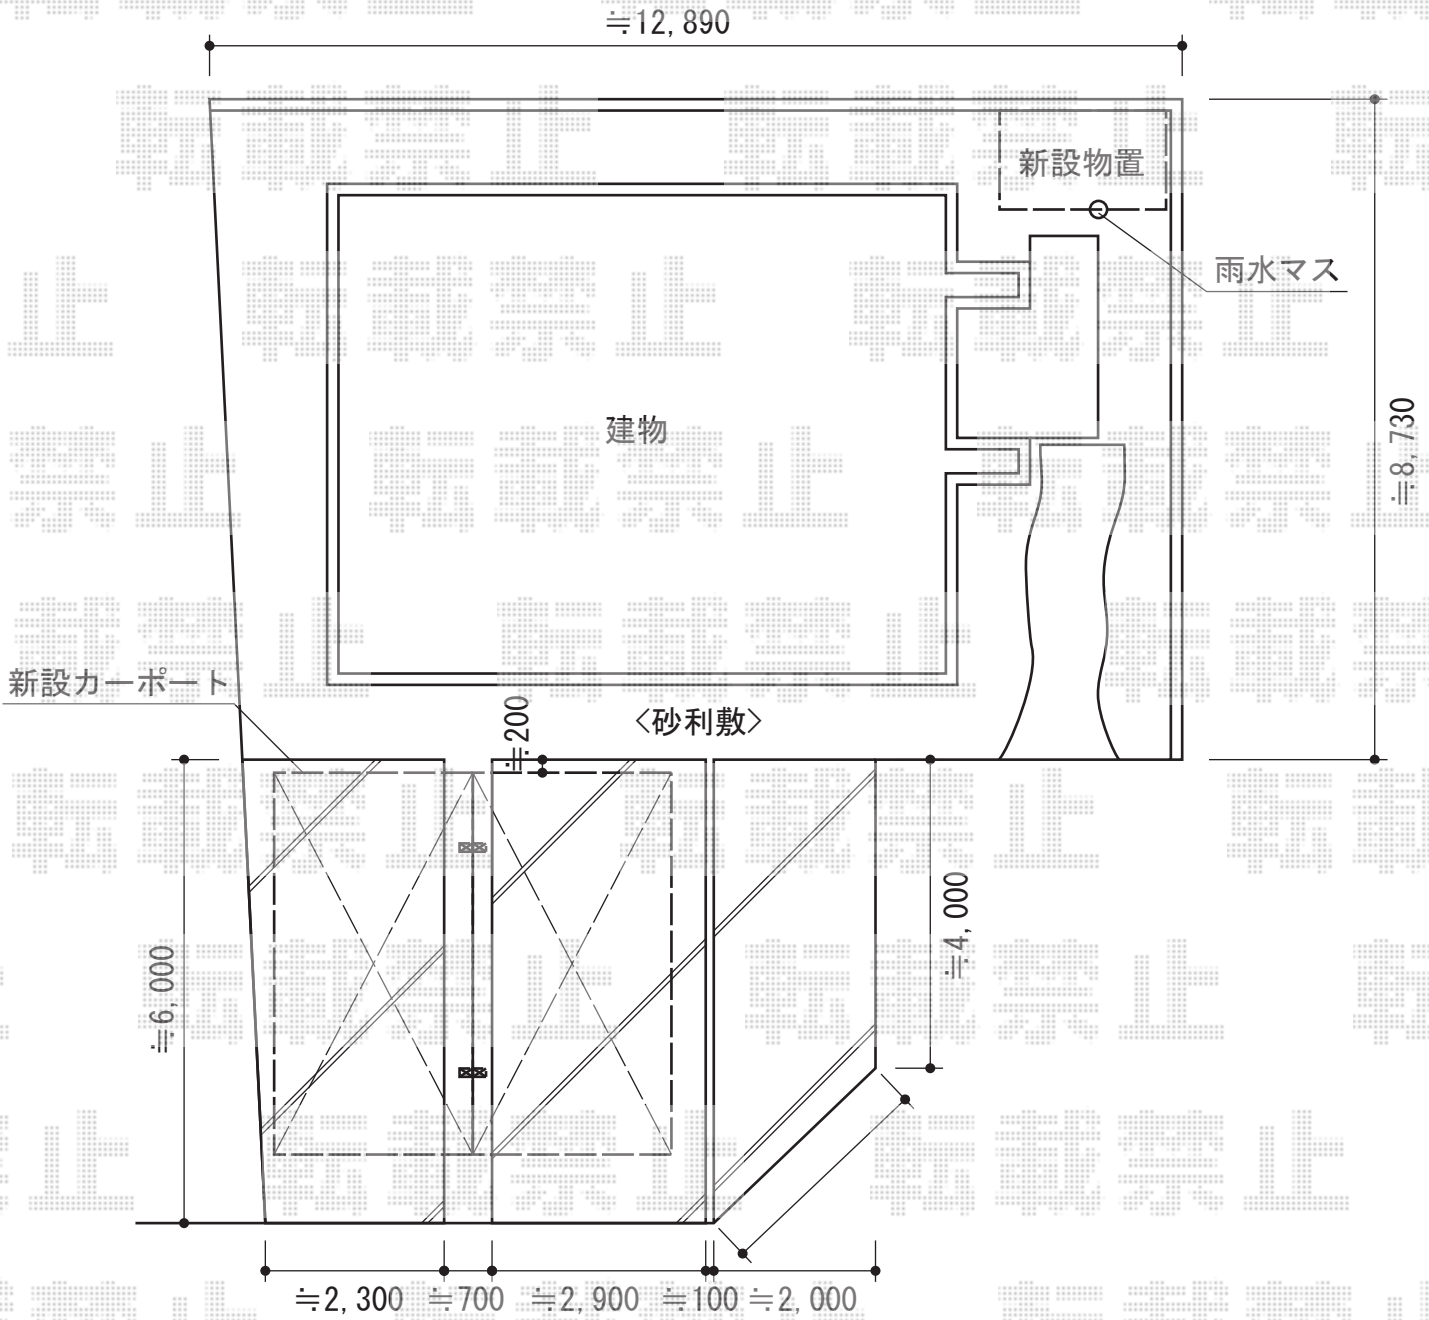

YKK AP レイナポート Y合掌 積雪~20cm対応
 幅=5,267mm
 奥行=5,052mm
 色：カムブラック
 屋根材：ポリカーボネート（トーマイマット/すりガラス調）
 柱仕様：ハイルーフ柱仕様（有効高 約2,355mm）

稲葉物置 NXN-30S ネクスタ 一般型 2210×1370×2020
 間口=2,210mm
 奥行=1,370mm
 高さ=2,020mm
 色：【仮】プレミアムグレー
 屋根タイプ：標準型
 耐荷重タイプ：一般型
 メーカー希望小売価格：¥146,000.-

現場状況や作図制限により概略図の内容と多少の違いが生じることがございます。
 施工時は、現場優先とさせていただきますので、お立会い頂き、
 最終のご指示のほど、何卒、宜しくお願い致します。



EX-SHOP
 HTTP://WWW.EX-SHOP.NET

担当：本田