


カーポート・機能門柱・フェンス

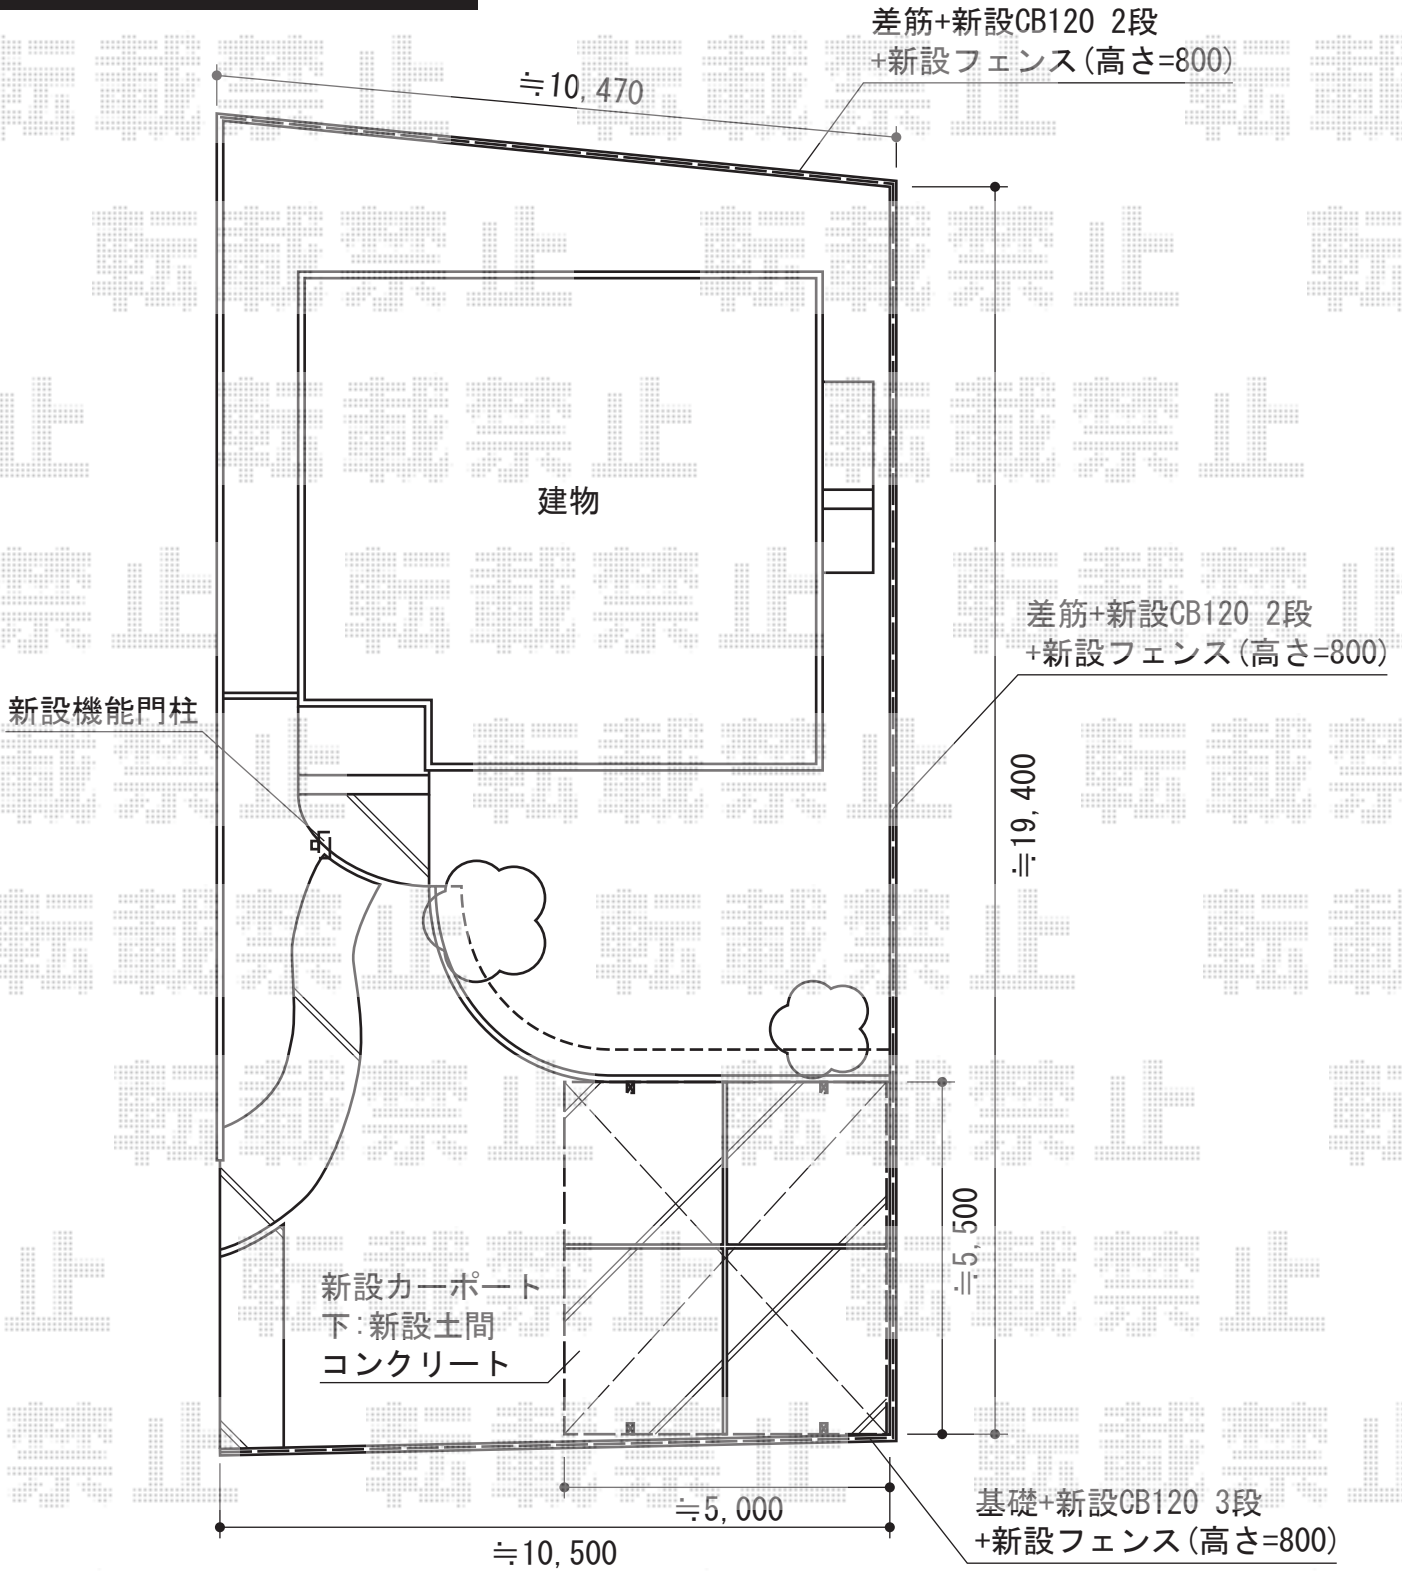

トステム
カーポートシグマIII ワイド 積雪~30cm対応
幅=5,140mm
奥行=4,980mm
色:【仮】シャイングレー
屋根材:ポリカーボネート(ブルースモーク)
柱仕様:ロング柱23仕様(有効高 約2,300mm)

YKK AP
シンプルモダン機能門柱1型 独立仕様
本体:加工なし本体(H17)
ネームプレート:L型
ポスト:T8型

TOEX
アルメッシュフェンス1型 フリーポールタイプ
本体1枚(W×H)=(1,979.5×800mm) (¥11,600.-) ×21枚
柱仕様:T-8 (¥3,000.-) ×25本
部品セット:A (¥550) ×25セット
端部カバー:T80 (¥1,400.-) ×1セット
端部キャップ:(¥550.-) ×1セット
コーナー継手:ポール付き/T-8 (¥1,730.-) ×2
色:シャイングレー

現場状況や作図制限により概略図の内容と多少の違いが生じることがございます。
施工時は、現場優先とさせて頂きたく思いますので、お立会い頂き、
最終のご指示のほど、何卒、宜しくお願い致します。



EX-SHOP
HTTP://WWW.EX-SHOP.NET

担当:小林