


リウッドデッキ200 単体

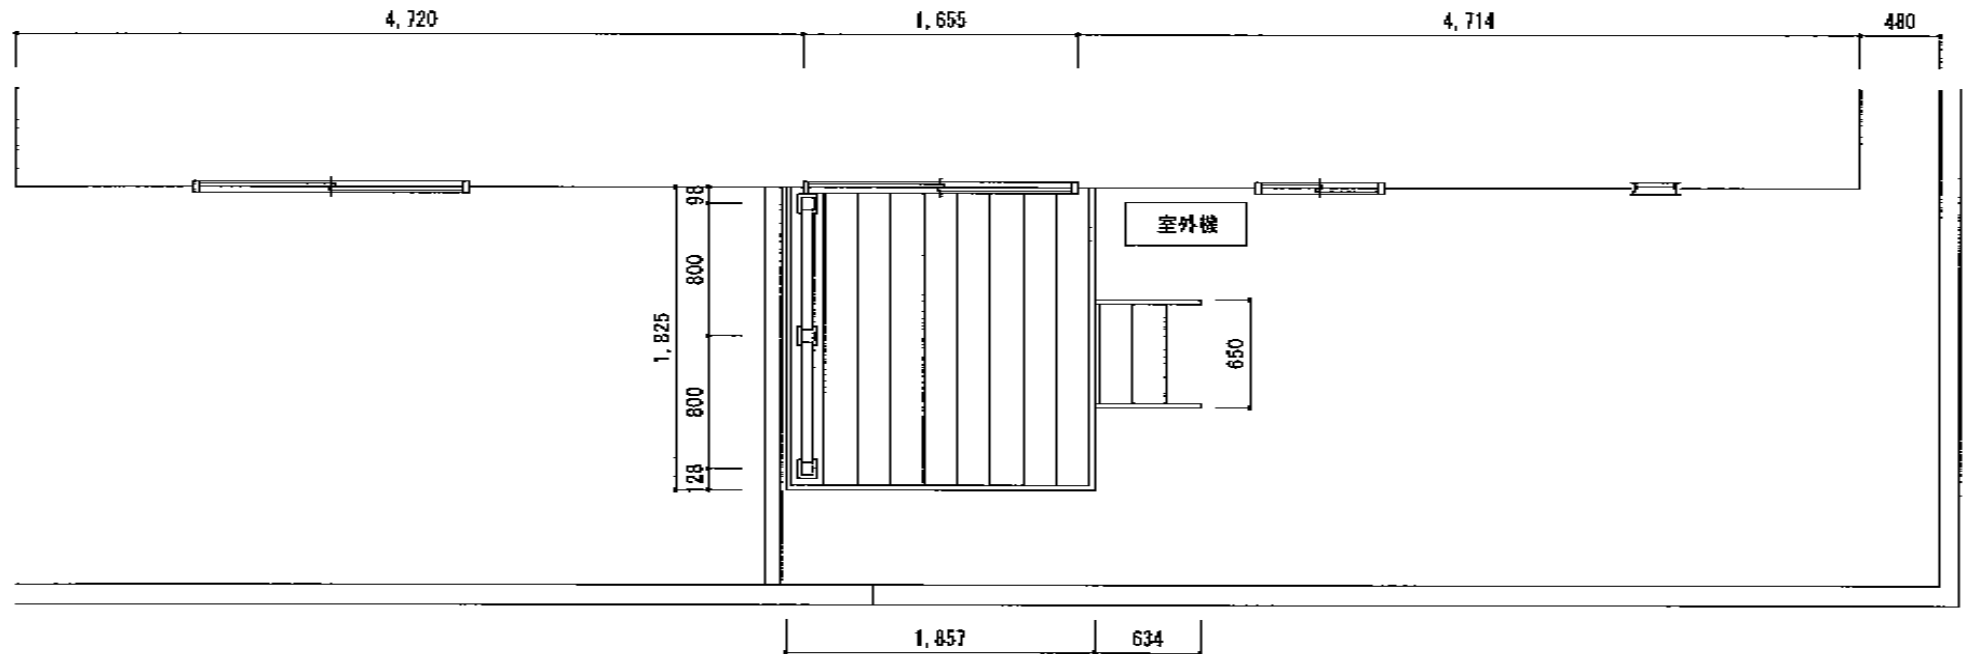

YKK AP リウッドデッキ200 単体+ステップ

間口=1間 (1,857mm)

出幅=6尺 (1,825mm)

色：ナチュラルブラウン

床板：縦貼り

束柱：Hタイプ (600~700mm) / 束柱色：カームブラック

YKK AP リウッドデッキフェンス2型<ラチス格子>

本体：(W800mm×H1,000mm) ×2スパン

中柱：T100×1

端柱：T100×2

オプション：ベースプレート化粧カバー×3

現場状況や作図制限により概略図の内容と多少の違いが生じることがございます。

施工時は、現場優先とさせて頂きたく思いますので、お立会い頂き、
最終のご指示のほど、何卒、宜しくお願い致します。



EX-SHOP
HTTP://WWW.EX-SHOP.NET

担当：山住