


# カーポート・カーゲート

Value Select プレシオサポート ワイド 積雪~20cm対応  
幅=5,392mm 奥行=5,052mm  
色：ノーブルステン  
屋根材：熱線遮断ポリカーボネート（スカイブルーマット調）  
柱仕様：標準柱仕様（有効高 約1,800mm）

Value Select プレシオサポート サイドパネル2段用  
奥行サイズ：長さ51用高さ：1,673mm  
色：ノーブルステン  
]パネル材：熱線遮断ポリカーボネート（スカイブルーマット調）

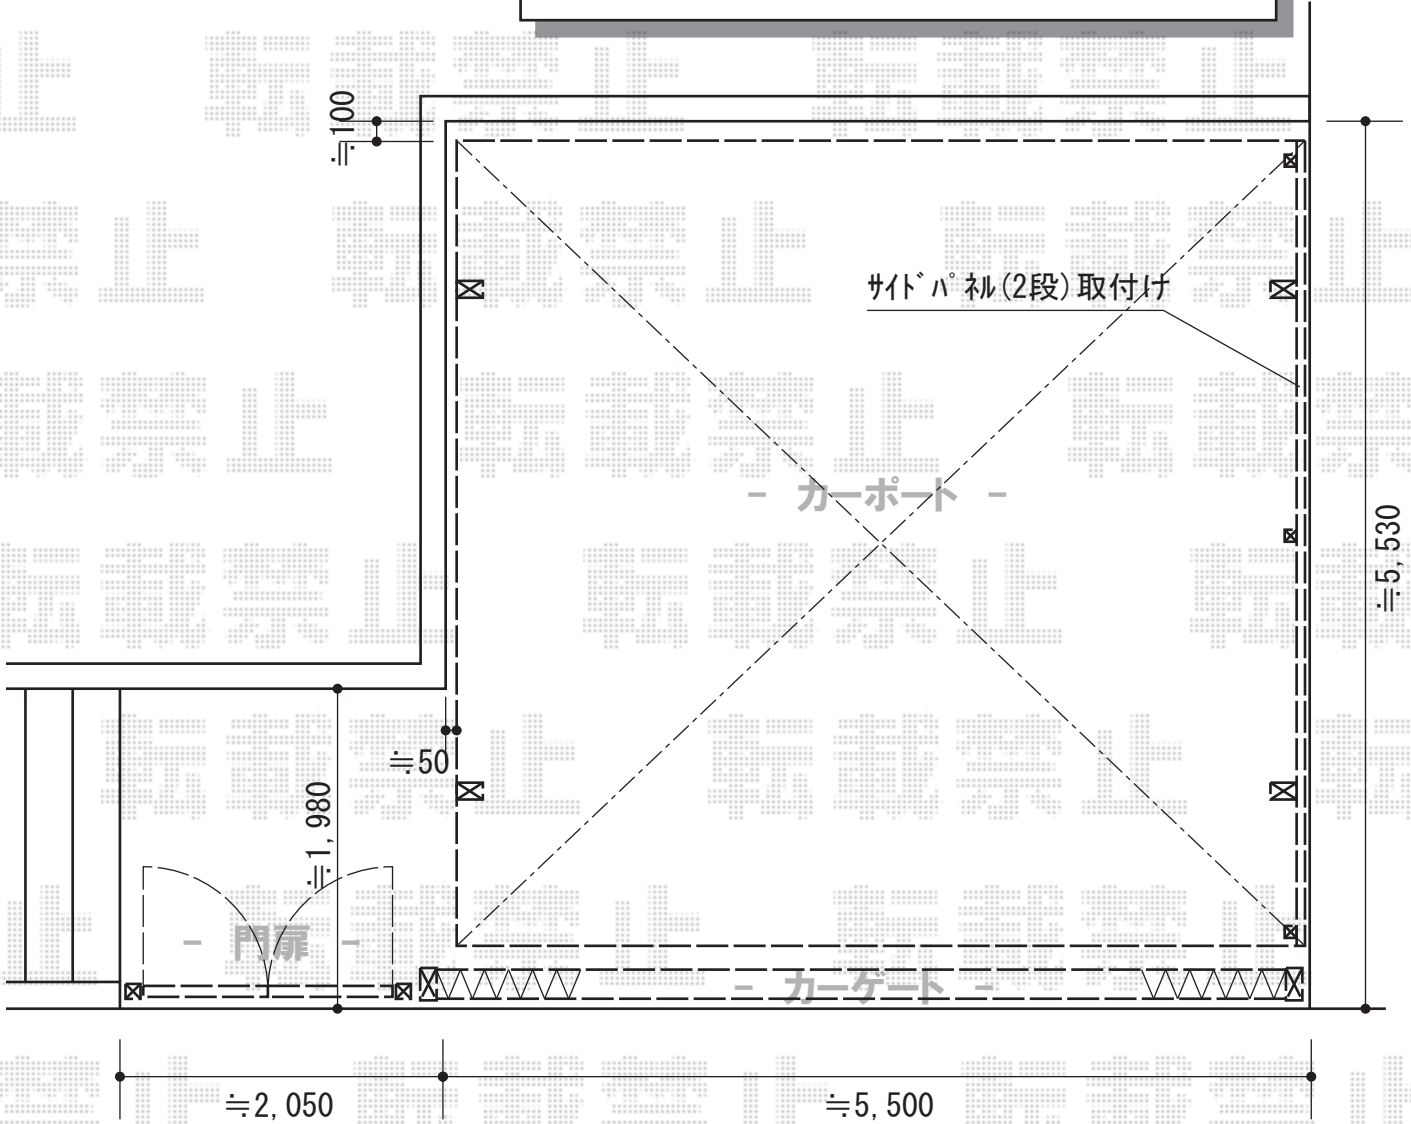

Value Select トリップゲート PB型 ノンレール 両開き  
開口幅=5,812mm 全幅=5,912mm  
たたみ幅=347mm×2 高さ=1,200mm  
色：ステンカラーキャスター数：4落棒数：4

現場状況や作図制限により概略図の内容と多少の違いが生じることがございます。  
施工時は、現場優先とさせて頂きたく思いますので、お立会い頂き、  
最終のご指示のほど、何卒、宜しくお願い致します。



EX-SHOP  
HTTP://WWW.EX-SHOP.NET

担当：本田

全ての著作権は、エクスショップに帰属します。当社とのお取引目的外の使用・複製・転載禁止となっております。