


ライザーテラスII F型 単体 テラスタイプ 積雪～20cm対応

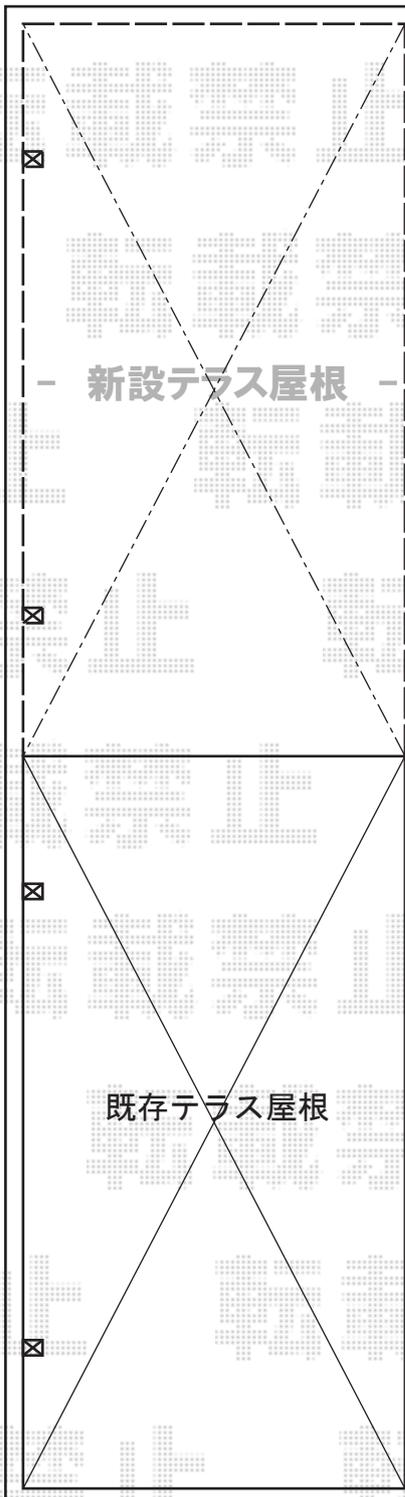

①三協立山アルミ

メニーウェル F1NA型 標準納まり 単体 積雪～20cm対応
間口=関東間2.5間 (柱芯々4,345mm 屋根幅4,596mm)

出幅=9尺 (2,714.5mm)

色：アーバングレー

屋根材：ポリカーボネート【色未定】

柱仕様：柱位置固定タイプ (柱2本)

施工方法：上止め仕様

②トステム

ライザーテラスII F型 単体 テラスタイプ 積雪～20cm対応
間口=関東間2.5間通し (柱芯々4,350mm 屋根幅4,570mm)

出幅=9尺 (2,685mm)

色：シャイングレー

屋根材：ポリカーボネート【色未定】

柱仕様：柱位置固定タイプ (柱2本)

施工方法：上止め仕様

現場状況や作図制限により概略図の内容と多少の違いが生じることがございます。
施工時は、現場優先とさせていただきますので、お立会い頂き、
最終のご指示のほど、何卒、宜しくお願い致します。



EX-SHOP
HTTP://WWW.EX-SHOP.NET

担当：西村