


レオンポートneo 3台用 積雪～50cm対応

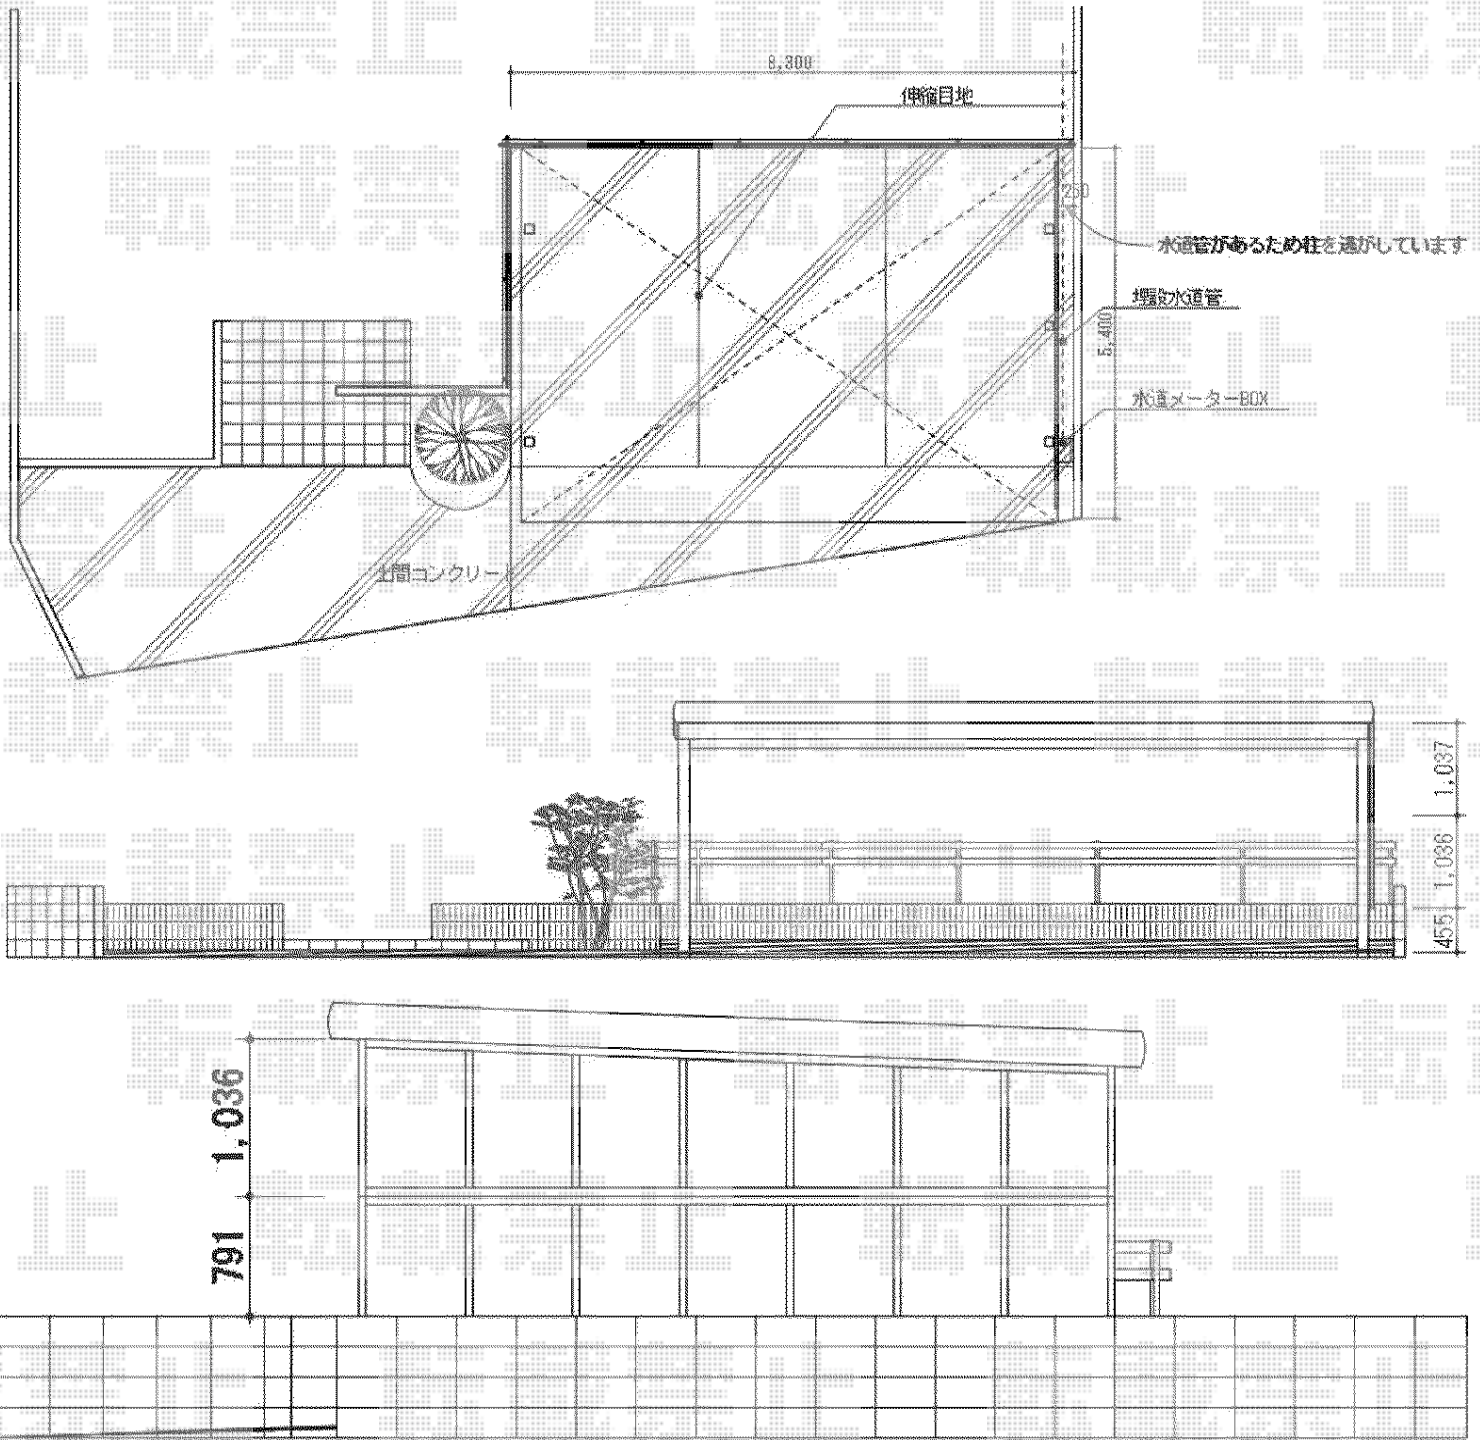

YKK AP レオンポートneo 3台用 積雪～50cm対応  
 幅=7,911mm  
 奥行=5,456mm  
 色：プラチナステン  
 屋根材：スチール折板（ペフ無）  
 柱仕様：角柱4本/標準柱仕様（有効高 約2,355mm）  
 横材：付き

YKK AP 台形枠付きサイドパネル 平板タイプ 2段仕様  
 奥行=5,052mm  
 高さ=2,073mm  
 色：プラチナステン  
 パネル材：ポリカーボネート（アースブルー）  
 柱仕様：標準・角柱用

現場状況や作図制限により概略図の内容と多少の違いが生じることがございます。  
 施工時は、現場優先とさせて頂きたく思いますので、お立会い頂き、  
 最終のご指示のほど、何卒、宜しくお願い致します。



EX-SHOP  
[HTTP://WWW.EX-SHOP.NET](http://www.ex-shop.net)

担当：永田

全ての著作権は、エクスショップに帰属します。当社とのお取引目的外の使用・複製・転載禁止となっております。