



プリオR9型フェンス 多段柱施工

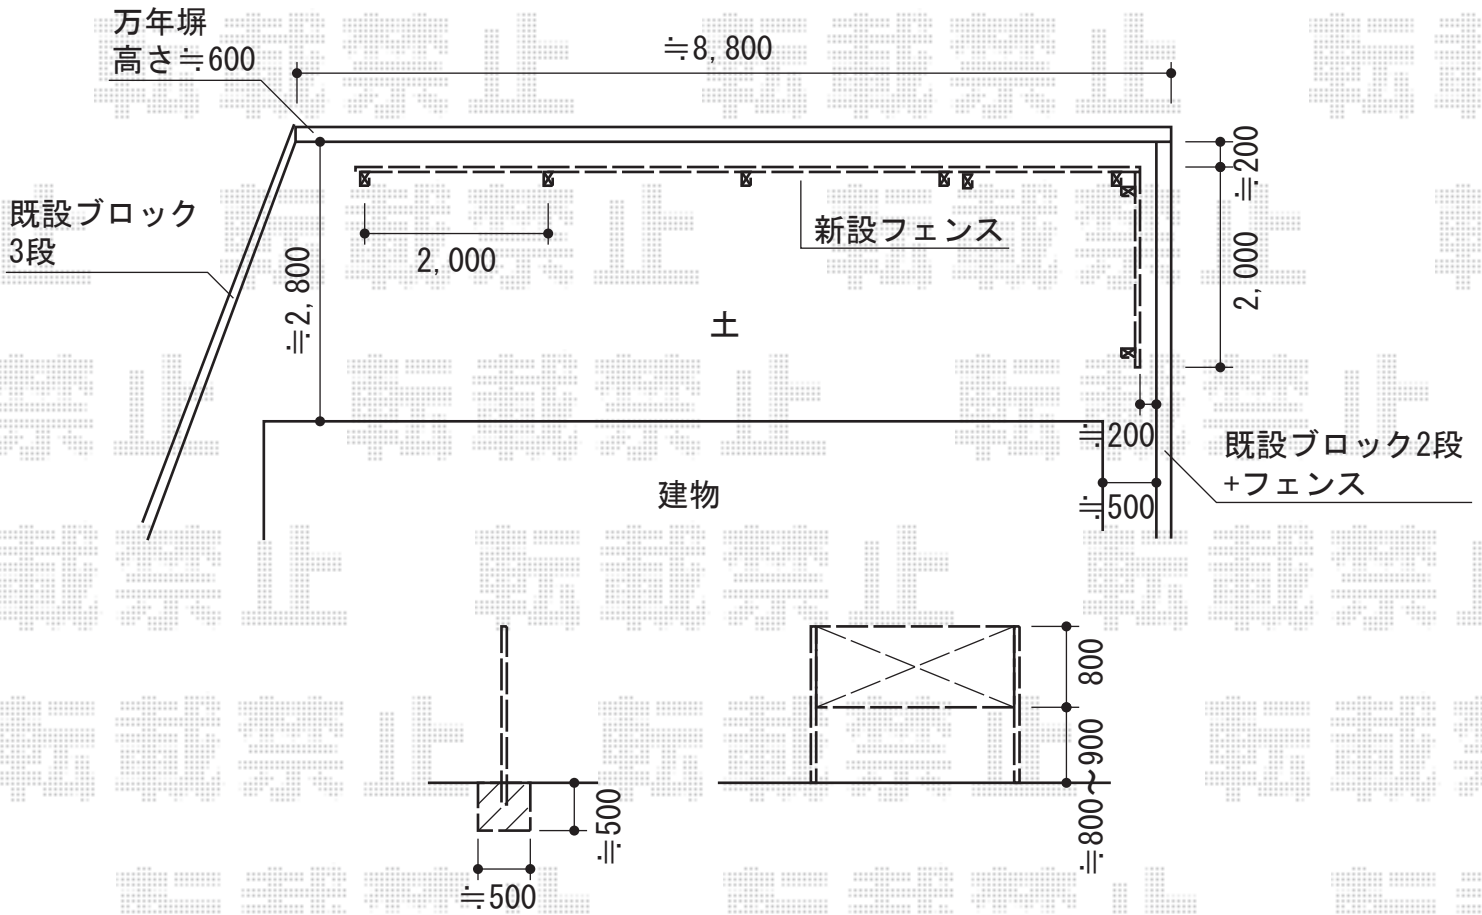

4スパン施工の場合

 

TOEX プリオR9型フェンス 多段柱施工
 本体1枚 (W×H) = (1,979.5mm × 800mm) × 4枚
 アルミ多段柱 : T-16 × 6本
 上下ブラケットセットA : 6セット
 継手セットA : 3セット
 端部キャップA : T-8 × 1セット
 色 : シャイングレー

現場状況や作図制限により概略図の内容と多少の違いが生じることがございます。
 施工時は、現場優先とさせて頂きたく思いますので、お立会い頂き、
 最終のご指示のほど、何卒、宜しくお願い致します。



EX-SHOP
[HTTP://WWW.EX-SHOP.NET](http://www.ex-shop.net)

担当：秋山

全ての著作権は、エクスショップに帰属します。当社との取引目的外の使用・複製・転載禁止となっております。