


カーポート・カーゲート

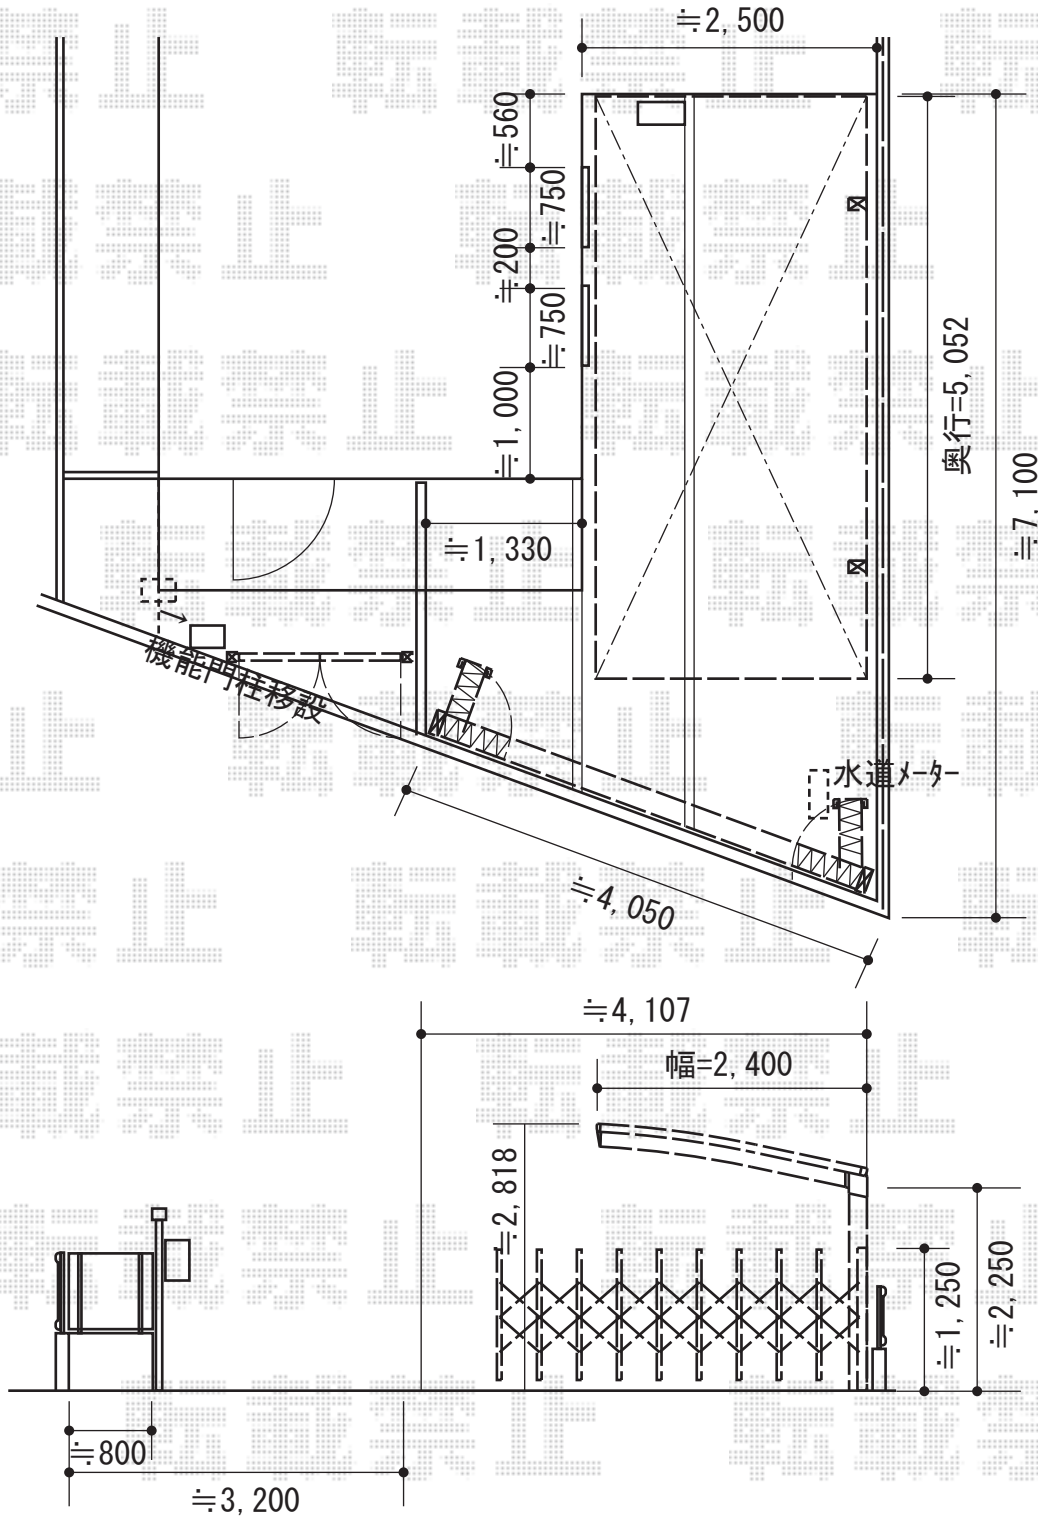

Value Select プレシオスポート 積雪~20cm対応
 幅=2,400mm
 奥行=5,052mm
 色：グレースブラウン
 屋根材：ポリカーボネート（スカイブルー）
 柱仕様：ハイライフ仕様（有効高 約2,250mm）

YKK AP レイオス5型 センターガイドレール 片開き
 開口幅=4,007mm
 全幅=4,107mm
 たたみ幅=422mm
 高さ=柱 1,070mm・扉 1,050mm
 色：ブラウン
 キャスター数：3
 落棒数：3
 オプション：センターガイドレール

現場状況や作図制限により概略図の内容と多少の違いが生じることがございます。
 施工時は、現場優先とさせて頂きたく思いますので、お立会い頂き、
 最終のご指示のほど、何卒、宜しくお願い致します。



EX-SHOP
[HTTP://WWW.EX-SHOP.NET](http://www.ex-shop.net)

担当：秋山

全ての著作権は、エクスショップに帰属します。当社とのお取引目的外の使用・複製・転載禁止となっております。