


カーポート・テラス屋根

ヴェクター R型 テラスタイプ 単体 積雪~50cm対応
 間口=間東間2.0間 (柱芯々3,485mm 屋根幅3,670mm)
 出幅=7尺 (2,070mm)
 色: ブラウン
 屋根材: ポリカーボネート (スモークブラウン)
 柱仕様: 柱奥行移動タイプ (柱2本)
 施工方法: 下止め仕様

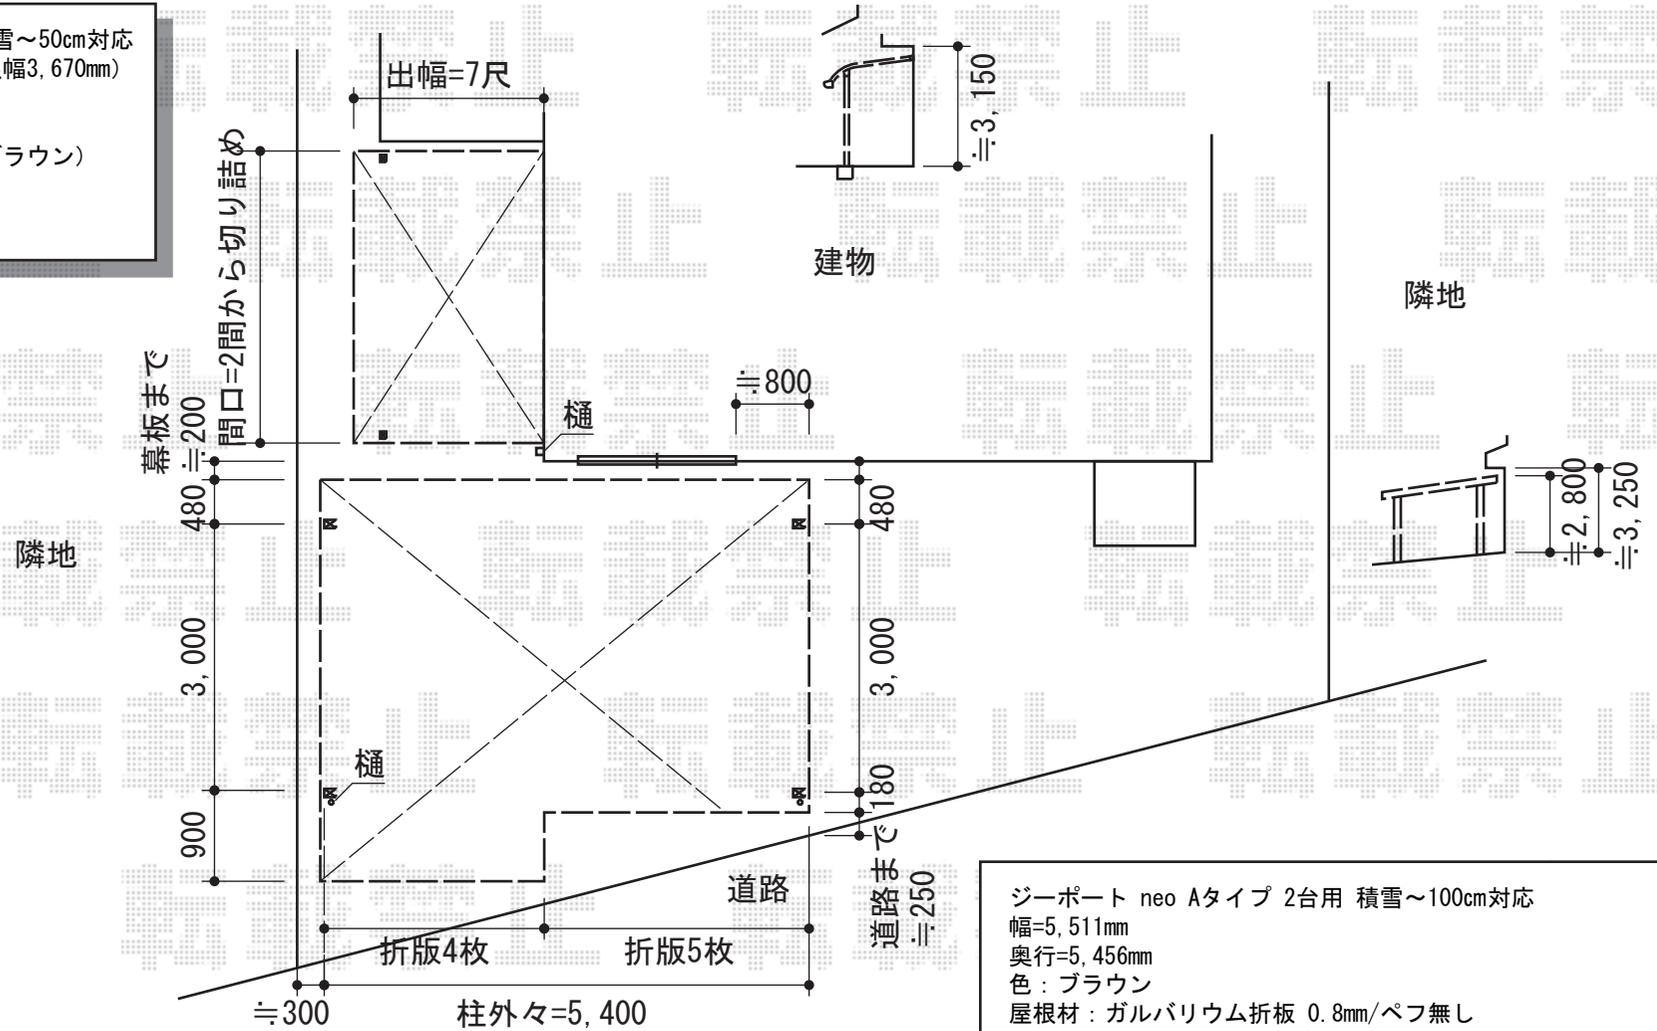

ジーポート neo Aタイプ 2台用 積雪~100cm対応
 幅=5,511mm
 奥行=5,456mm
 色: ブラウン
 屋根材: ガルバリウム折板 0.8mm/ペフ無し
 柱仕様: 標準柱仕様 (有効高 約2,355mm)
 横材: 【仮】無し
 追加部材: 変形敷地対応セット (入隅/水下カット用) ×1)

現場状況や作図制限により概略図の内容と多少の違いが生じることがございます。
 施工時は、現場優先とさせて頂きたく思いますので、お立会い頂き、
 最終のご指示のほど、何卒、宜しくお願い致します。



EX-SHOP
 HTTP://WWW.EX-SHOP.NET
 担当: 小林