


ライザーテラスII R型 1500 テラストイプ 連棟 積雪～50cm対応

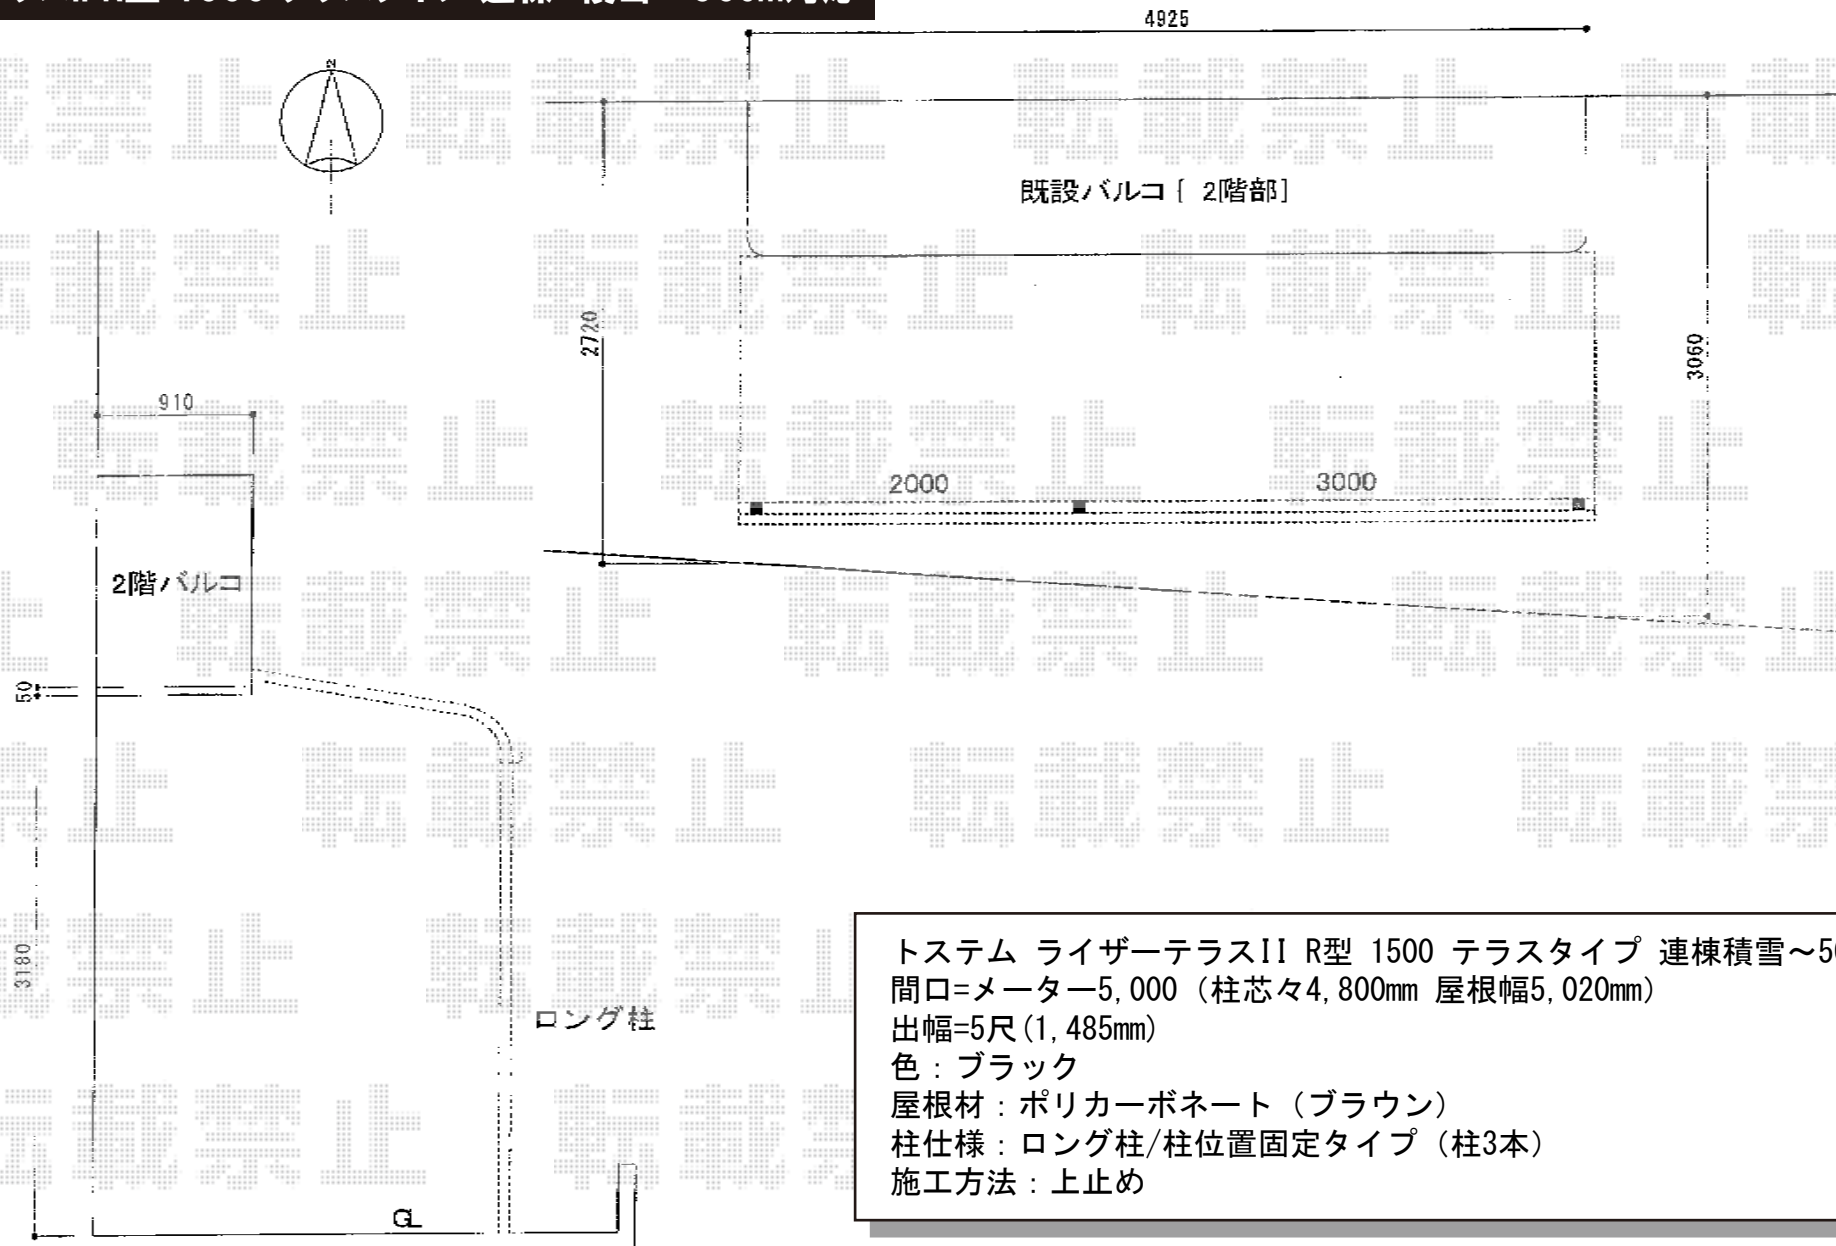

トステム ライザーテラスII R型 1500 テラストイプ 連棟積雪～50cm対応
間口=メーター5,000 (柱芯々4,800mm 屋根幅5,020mm)
出幅=5尺 (1,485mm)
色：ブラック
屋根材：ポリカーボネート (ブラウン)
柱仕様：ロング柱/柱位置固定タイプ (柱3本)
施工方法：上止め

現場状況や作図制限により概略図の内容と多少の違いが生じることがございます。
施工時は、現場優先とさせて頂きたく思いますので、お立会い頂き、
最終のご指示のほど、何卒、宜しくお願い致します。

