


カーブパークシグマIII オープンタイプ 積雪～30cm対応

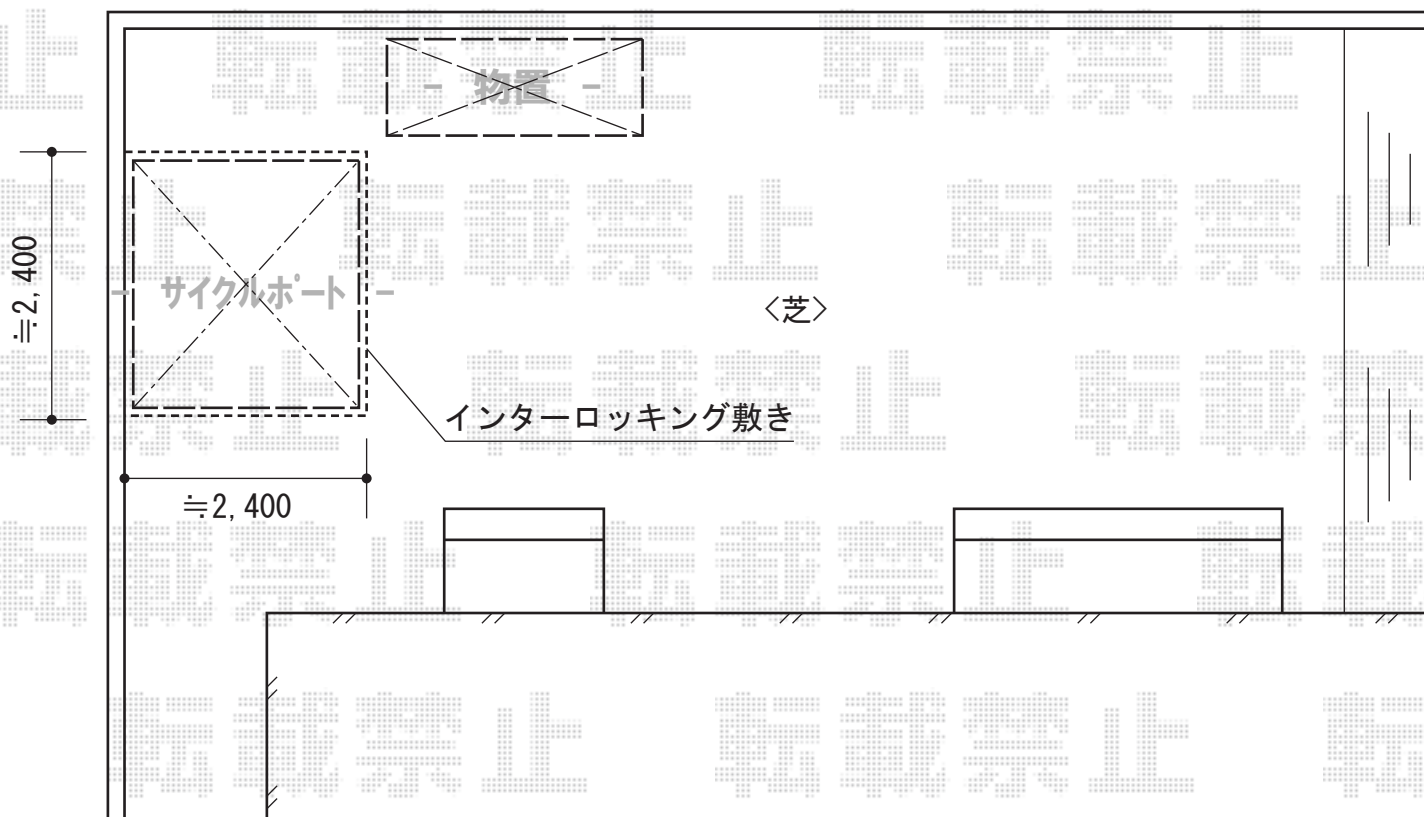

トステム カーブパークシグマIII オープンタイプ 積雪～30cm対応
幅=2,101mm
奥行=2,156mm
色：シャイングレー
屋根材：熱線吸収アクアポリカーボネート（ライトブルー）
柱仕様：標準柱仕様（有効高 約1,812mm）

タクボ物置 M-179BT WJ グランプレステージジャスト
間口=1,695mm
奥行=900mm
高さ=1,600mm
色：ジェイドグレー
屋根タイプ：標準型
耐荷重タイプ：一般型
棚タイプ：たて置きタイプ

現場状況や作図制限により概略図の内容と多少の違いが生じることがございます。
施工時は、現場優先とさせて頂きたく思いますので、お立会い頂き、
最終のご指示のほど、何卒、宜しくお願い致します。



EX-SHOP
HTTP://WWW.EX-SHOP.NET

担当：八浦

全ての著作権は、エクスショップに帰属します。当社とのお取引目的外の使用・複製・転載禁止となっております。