


ライザーテラスII R型 出幅違い連棟 屋根タイプ 積雪~20cm対応

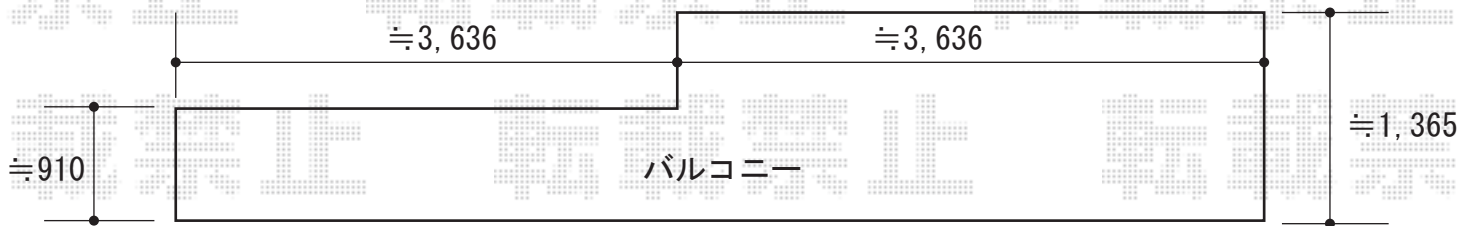

トステム ライザーテラスII R型 出幅違い連棟 屋根タイプ 積雪~20cm対応  
間口=関東間4.0間[2.0+2.0間] (柱芯々7,080mm 屋根幅7,300mm)  
出幅=3尺(885mm)+4尺(1,185mm)  
色:ブラック  
屋根材:熱線吸収アクアポリカーボネート(ライトブルー)  
柱仕様:柱奥行移動タイプ(柱3本)  
施工方法:下止め仕様  
追加部材:躯体側出幅違い部品セット

現場状況や作図制限により概略図の内容と多少の違いが生じることがございます。  
施工時は、現場優先とさせて頂きたく思いますので、お立会い頂き、  
最終のご指示のほど、何卒、宜しくお願い致します。



EX-SHOP  
HTTP://WWW.EX-SHOP.NET

担当:八浦