


カーブポートシグマIII 積雪～30cm対応

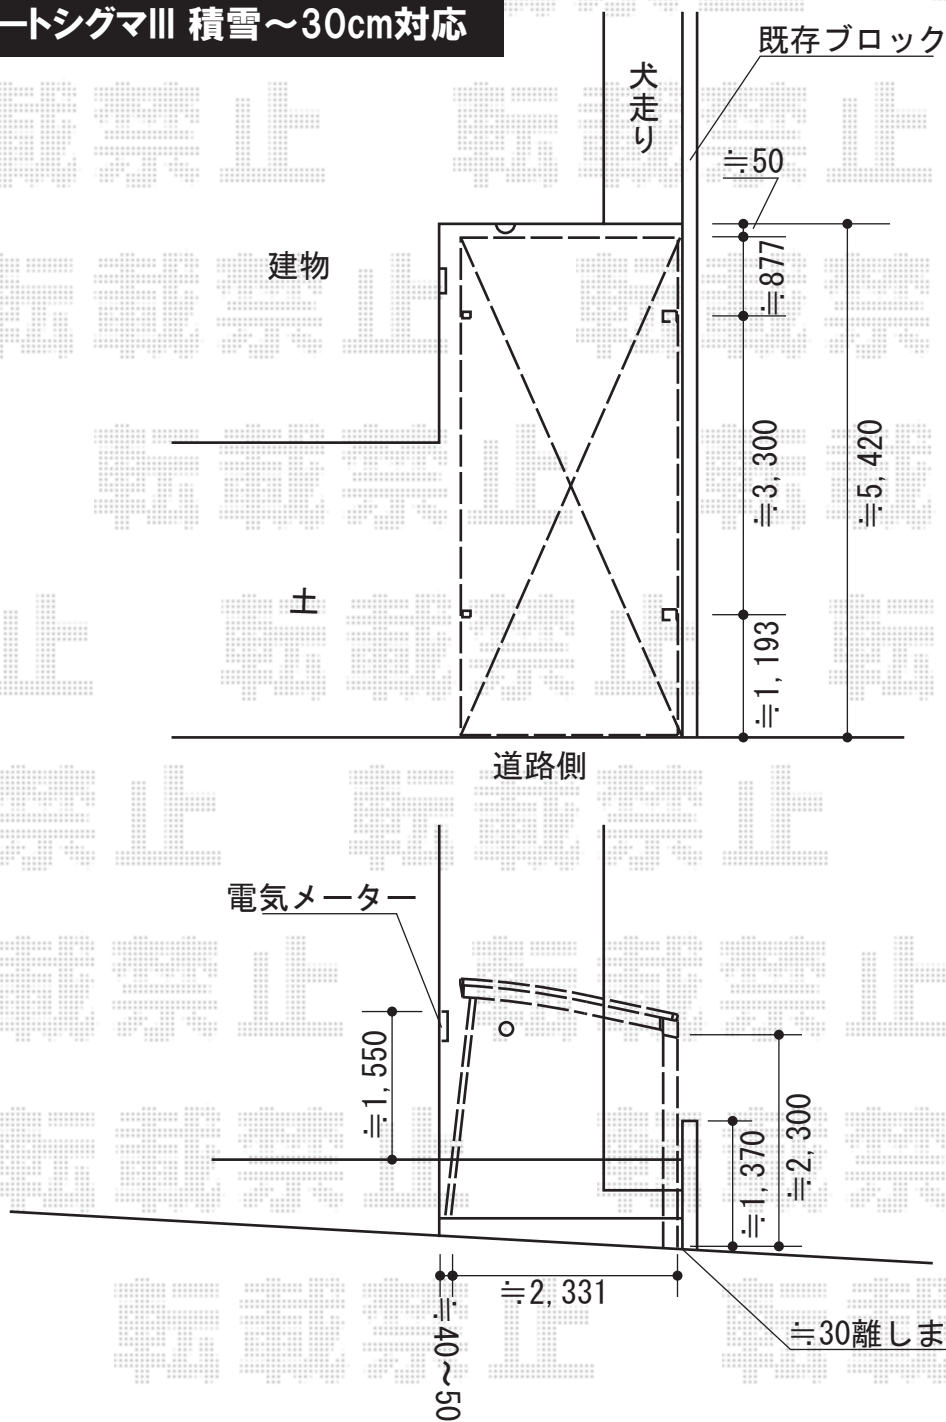

②トステム カーブポートシグマIII

積雪～30cm対応

幅=2,401mm

奥行=5,686mm

色：シャイングレー

屋根材：ポリカーボネート（ブルースモーク）

柱仕様：ロング柱23仕様（有効高 約2,300mm）

②トステム 耐風圧強度仕様セット

着脱式サポート：ロング柱23用 1本入り ×2

屋根材ホルダー：57タイプ用×1セット

母屋補強材：3セット

色：シャイングレー

現場状況や作図制限により概略図の内容と多少の違いが生じることがございます。  
 施工時は、現場優先とさせていただきますので、お立会い頂き、  
 最終のご指示のほど、何卒、宜しくお願い致します。



EX-SHOP  
 HTTP://WWW.EX-SHOP.NET

担当：長谷川