カーポート・カーゲート

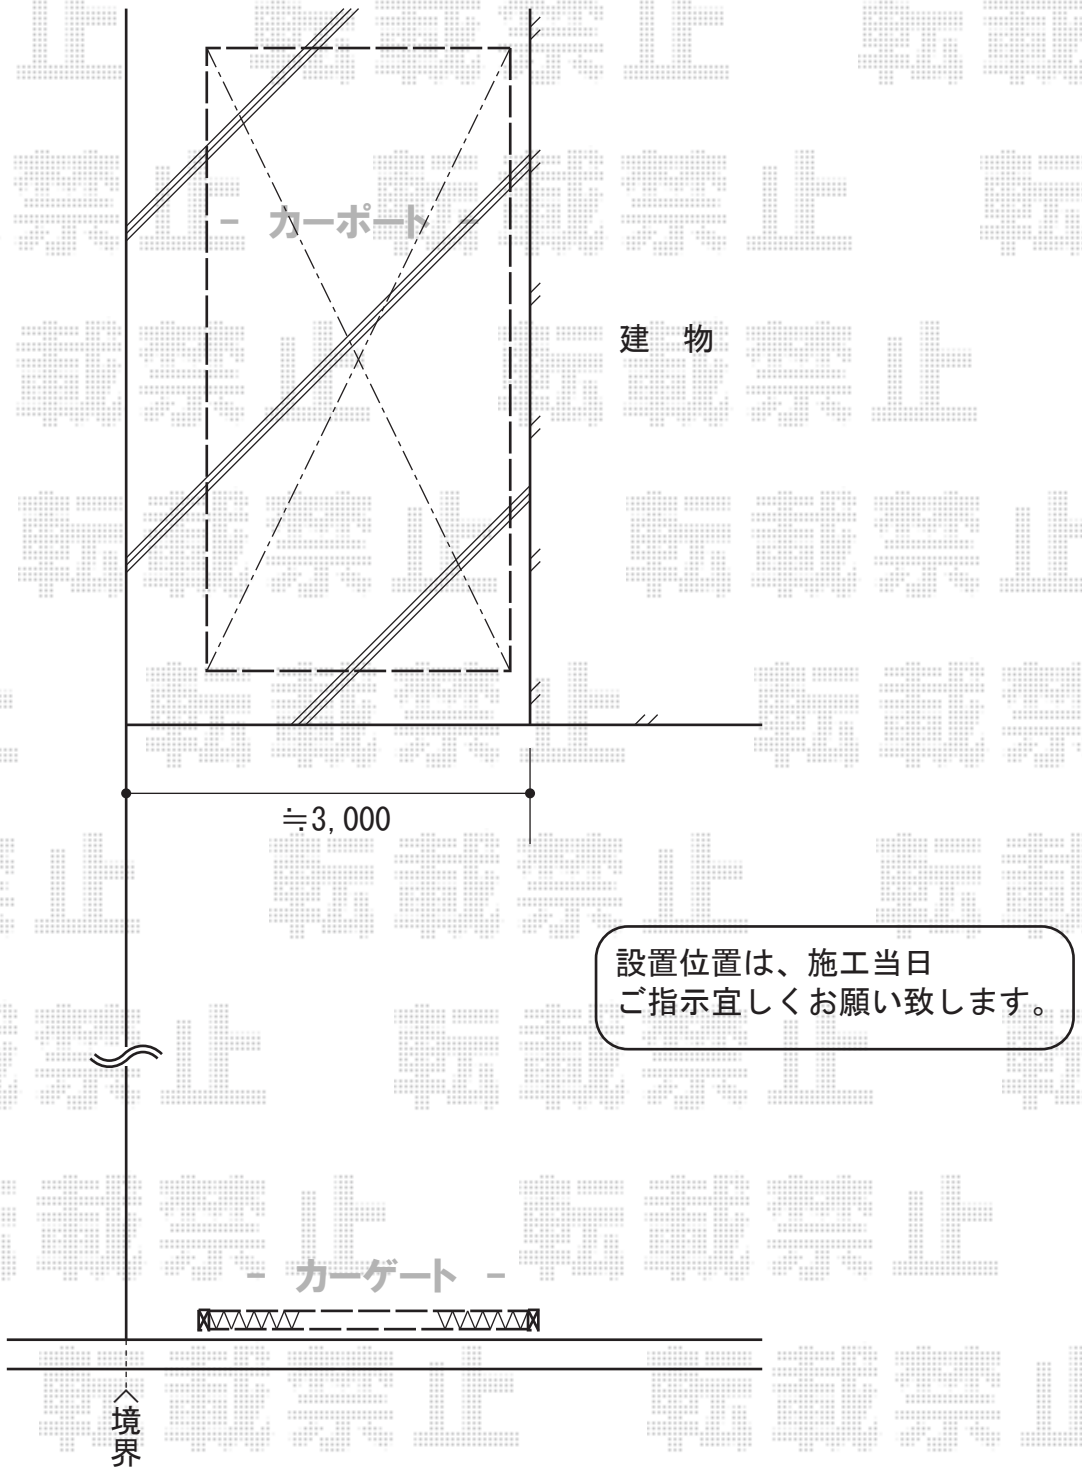

YKK AP　レイナポート 積雪～20cm対応
幅=2,550mm
奥行=5,400mm
色：プラチナステン
屋根材：ポリカーボネート（アースブルー）
柱仕様：ハイルーフ仕様（有効高 約2,355mm）

Value Select　トリップゲート PA型 ノンレール 片開き
開口幅=3,472mm
全幅=3,572mm
たたみ幅=371mm
高さ=1,182mm
色：ステンカラー
キャスター数：2
落棒数：2
吊元柱：外観右側

現場状況や作図制限により概略図の内容と多少の違いが生じることがございます。
施工時は、現場優先とさせて頂きたく思いますので、お立会い頂き、
最終のご指示のほど、何卒、宜しくお願い致します。

EX-SHOP
HTTP://WWW.EX-SHOP.NET
担当：長谷川

全ての著作権は、エクスショップに帰属します。当社とのお取引目的外の使用・複製・転載禁止となっております。