



フェンス・門扉

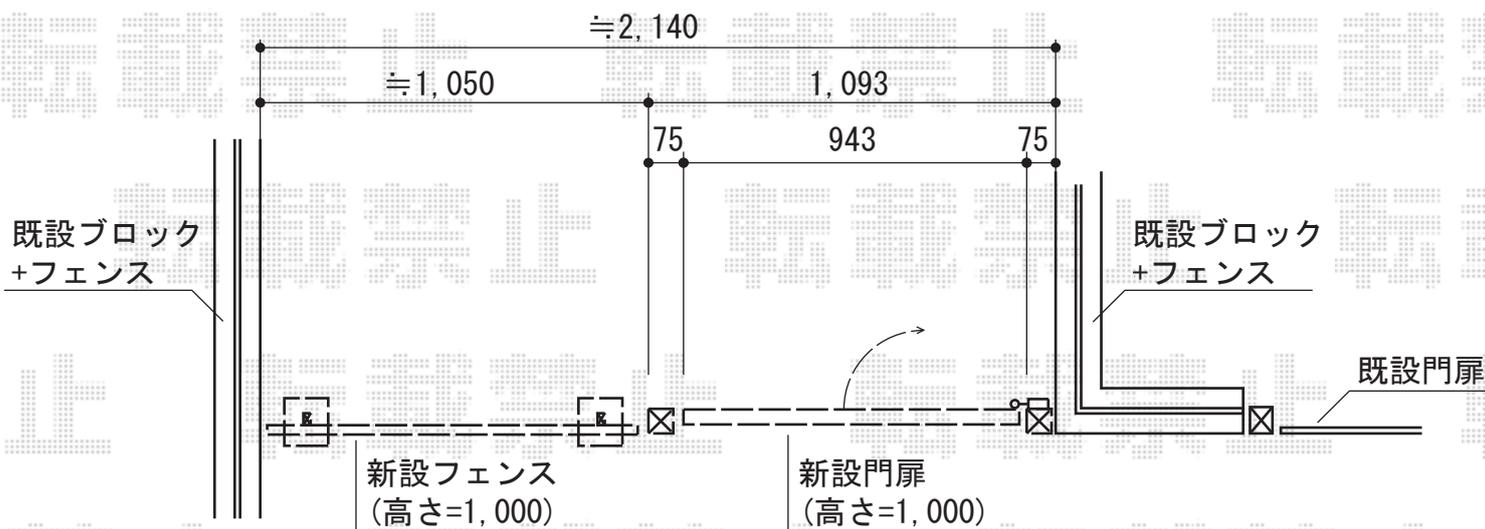

TOEX 【南面】 シャレオR2型フェンス フリーポールタイプ
 本体1枚 (W×H) = (1,975×1,000mm) ×1枚
 柱: T-10×2本 部品セットC: ×2セット
 端部キャップC: 1セット
 色: ブラック

TOEX 【南面】 シャレオR2型門扉 片開き 柱仕様
 扉1枚 (W×H) = (900×1,000mm)
 色: ブラック
 錠: シリンダーRD錠
 開き: 内開き

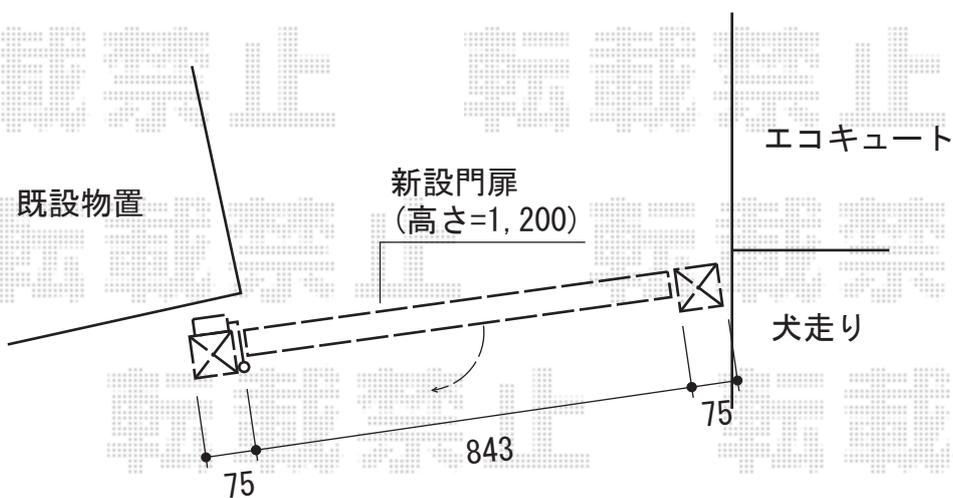

TOEX 【東面】 シャレオR2型門扉 片開き 柱仕様
 扉1枚 (W×H) = (800×1,200mm)
 色: ブラック
 錠: シリンダーRD錠
 開き: 外開き
 追加部材: 外開き用部品

現場状況や作図制限により概略図の内容と多少の違いが生じることがございます。
 施工時は、現場優先とさせていただきますので、お立会い頂き、
 最終のご指示のほど、何卒、宜しくお願い致します。



EX-SHOP
[HTTP://WWW.EX-SHOP.NET](http://www.ex-shop.net)

担当: 小林