


パワーアルファRB型 テラスタイプ 単体 積雪～30cm対応

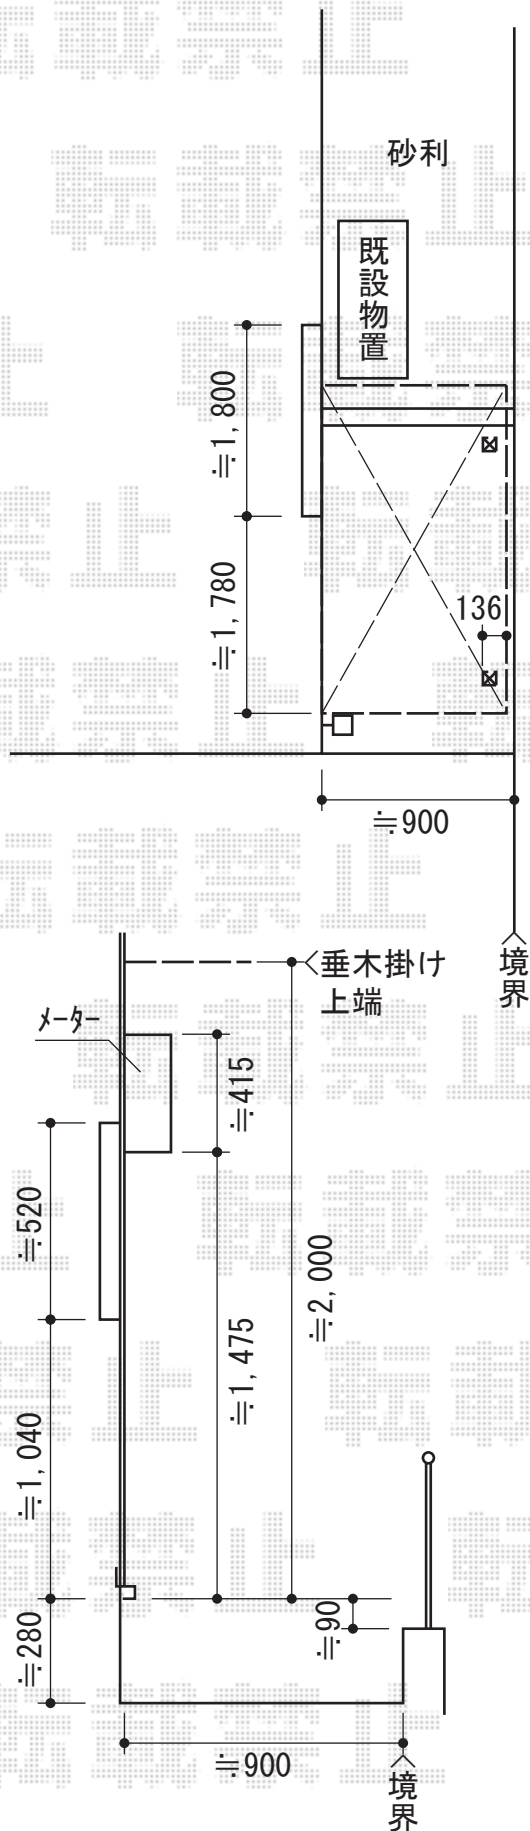

パワーアルファRB型 テラスタイプ 単体 積雪～30cm対応
 間口=関東間1.5間 (柱芯々2,755mm 屋根幅3,080mm)
 出幅=3尺 (885mm)
 色：シャイングレー
 屋根材：ポリカーボネート (ブルースモーク)
 柱仕様：柱位置固定タイプ (柱2本)
 施工方法：上止め仕様
 追加部材：軽量鉄骨対応部品
 (六角テクスセットM6×70/10個入り)

現場状況や作図制限により概略図の内容と多少の違いが生じることがございます。
 施工時は、現場優先とさせて頂きたく思いますので、お立会い頂き、
 最終のご指示のほど、何卒、宜しくお願い致します。



EX-SHOP
[HTTP://WWW.EX-SHOP.NET](http://www.ex-shop.net)

担当：永田