


# カーポート・フェンス

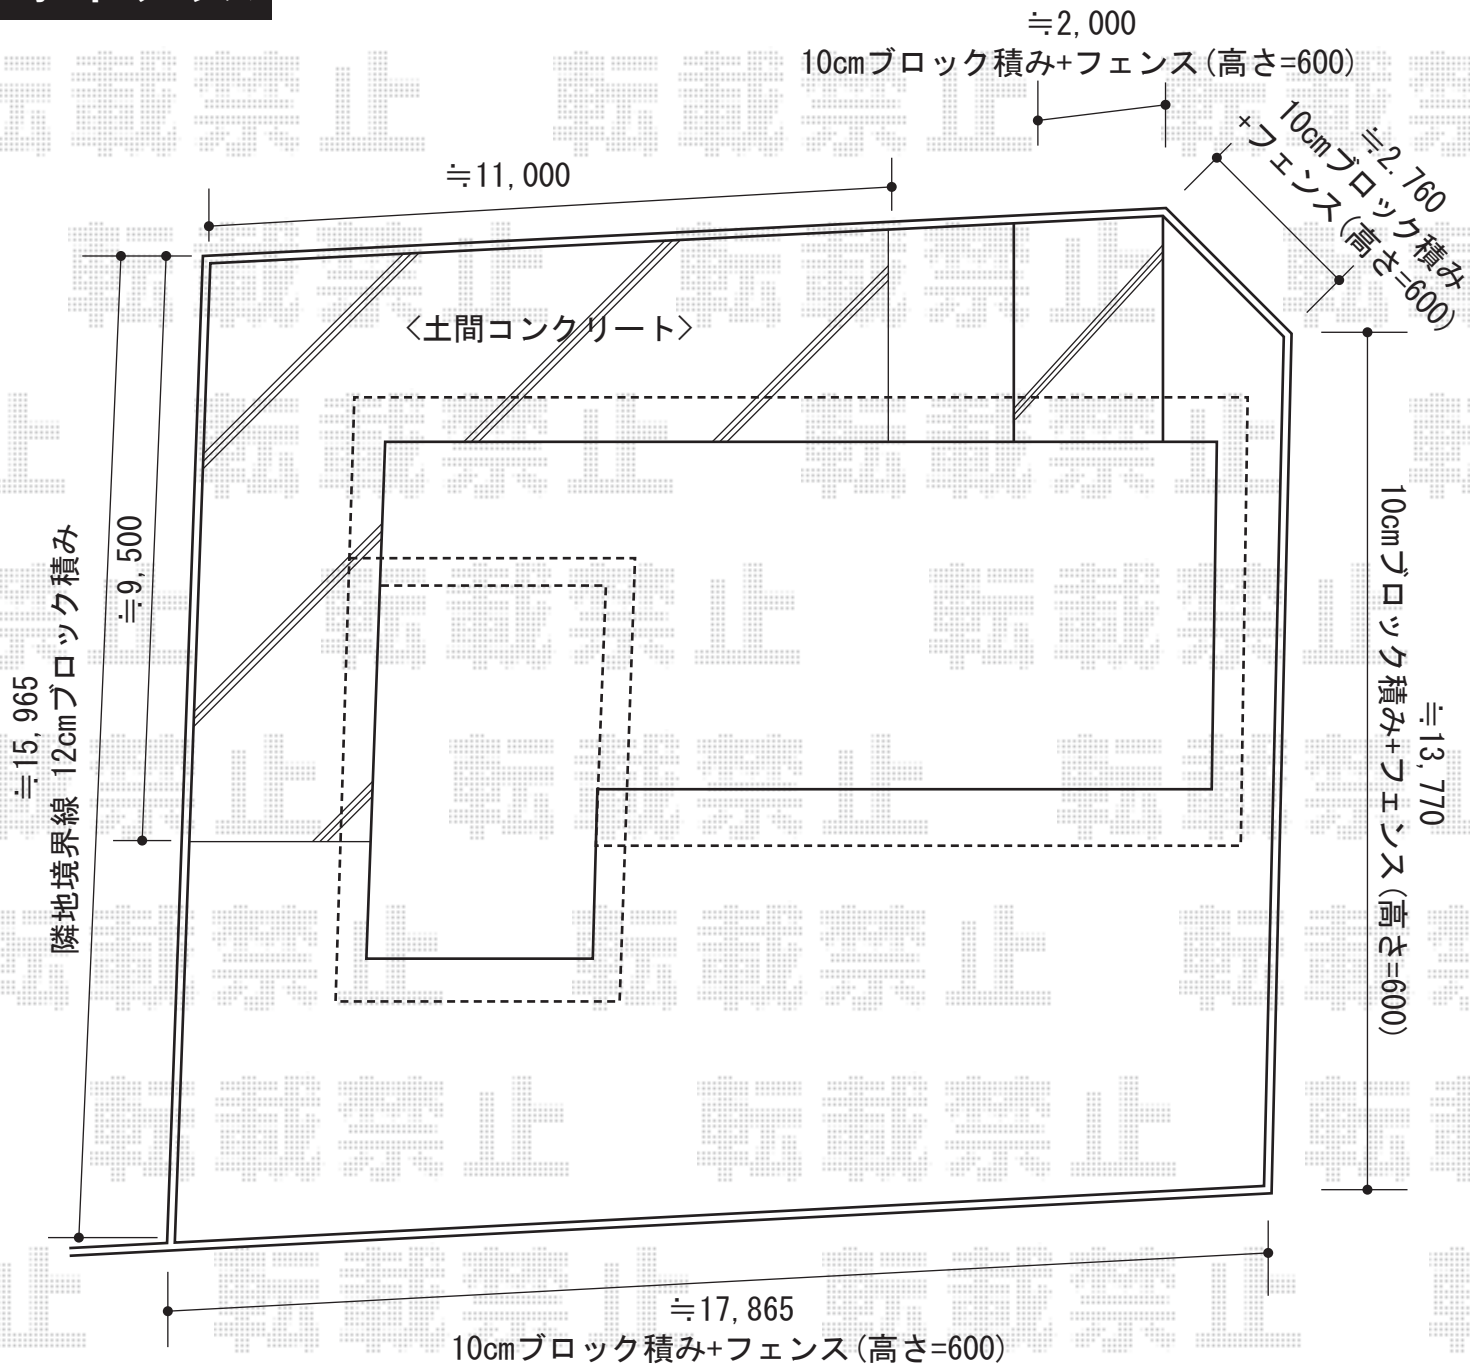

トステム カーポートシグマIII 積雪~30cm対応  
 幅=2,701mm  
 奥行=4,980mm  
 色：シャイングレー  
 屋根材：熱線吸収ポリカーボネート（ライトブルーマット調）  
 柱仕様：ロング柱28仕様（有効高 約2,800mm）  
 オプション：着脱式サポート（ロング柱28用）×2本

YKK AP イーネットフェンス1F型  
 本体1枚（W×H）=（1,990×600mm）×18  
 柱仕様：アルミ自由柱T60×22  
 色：プラチナステン  
 部品：端部キャップ×6 コーナー継手×3

現場状況や作図制限により概略図の内容と多少の違いが生じることがございます。  
 施工時は、現場優先とさせて頂きたく思いますので、お立会い頂き、  
 最終のご指示のほど、何卒、宜しくお願い致します。



EX-SHOP  
 HTTP://WWW.EX-SHOP.NET

担当：高倉

全ての著作権は、エクスショップに帰属します。当社とのお取引目的外の使用・複製・転載禁止となっております。