



ベクターテラス R型 ルーフタイプ 単体 積雪～20cm対応

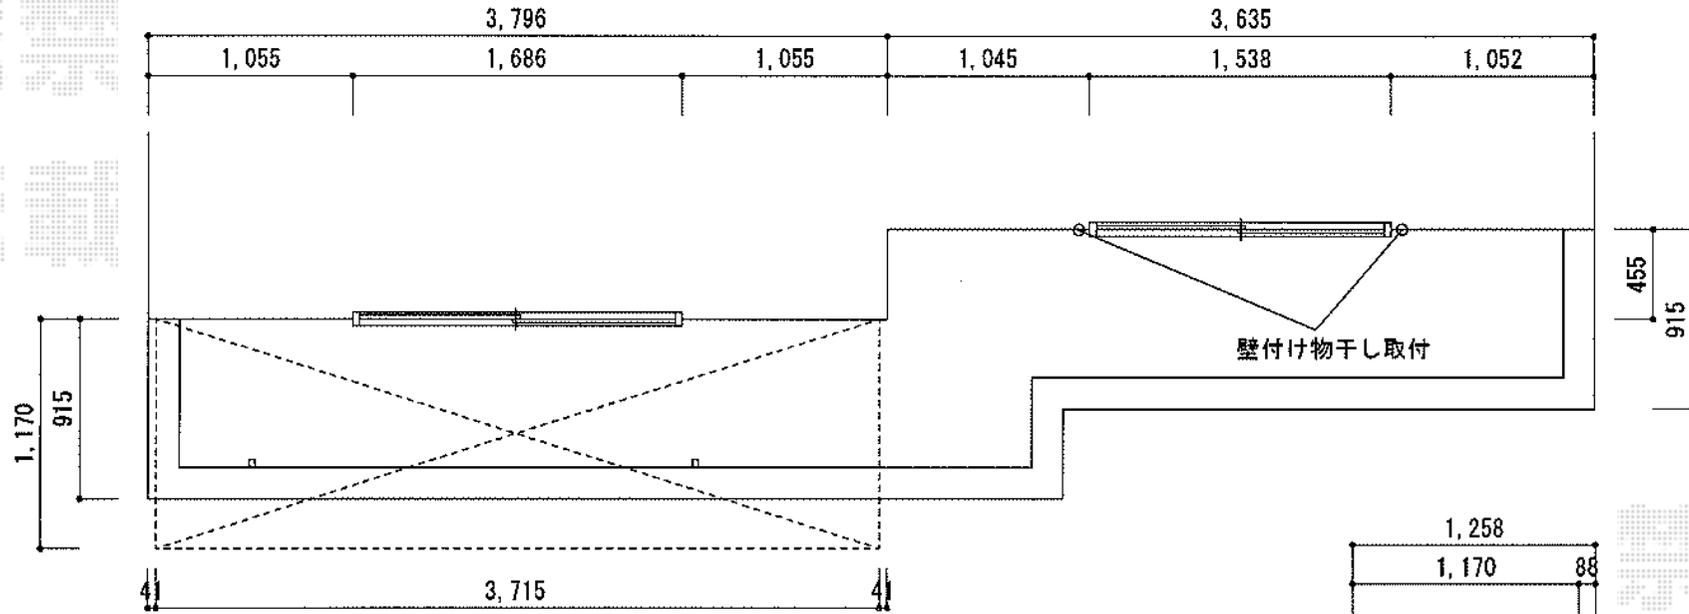

YKK AP ベクターテラス R型 ルーフタイプ 単体積雪～20cm対応
 間口=関東間2間 (方杖芯々3,640mm 屋根幅3,715mm)
 出幅=4尺 (1,170mm)
 色: プラチナステン
 屋根材: ポリカーボネート (トーマイマツト/すりガラス調)
 柱仕様: 持ち出しタイプ (柱無し)
 施工方法: 下止め

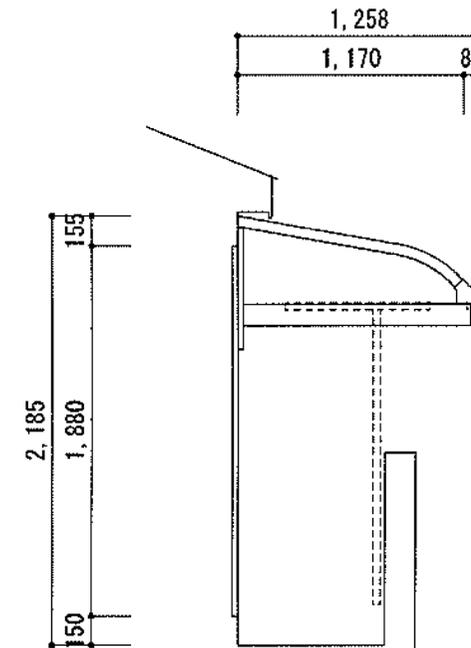

現場状況や作図制限により概略図の内容と多少の違いが生じることがございます。
 施工時は、現場優先とさせて頂きたく思いますので、お立会い頂き、
 最終のご指示のほど、何卒、宜しくお願い致します。

全ての著作権は、エクスショップに帰属します。当社とのお取引目的外の使用・複製・転載禁止となっております。



EX-SHOP
 HTTP://WWW.EX-SHOP.NET

担当: 八浦