


カーポート・カーポート

Value Select プレシオスポート 積雪～20cm対応
 幅=2,400mm
 奥行=5,052mm
 色：チャコールブラック
 屋根材：ポリカーボネート（スカイブルー）
 （※屋根材枚数：4枚）
 柱仕様：ハイルフ仕様（有効高 約2,250mm）

Value Select 収納式物干しセット2型 2本入り
 色：カームブラック

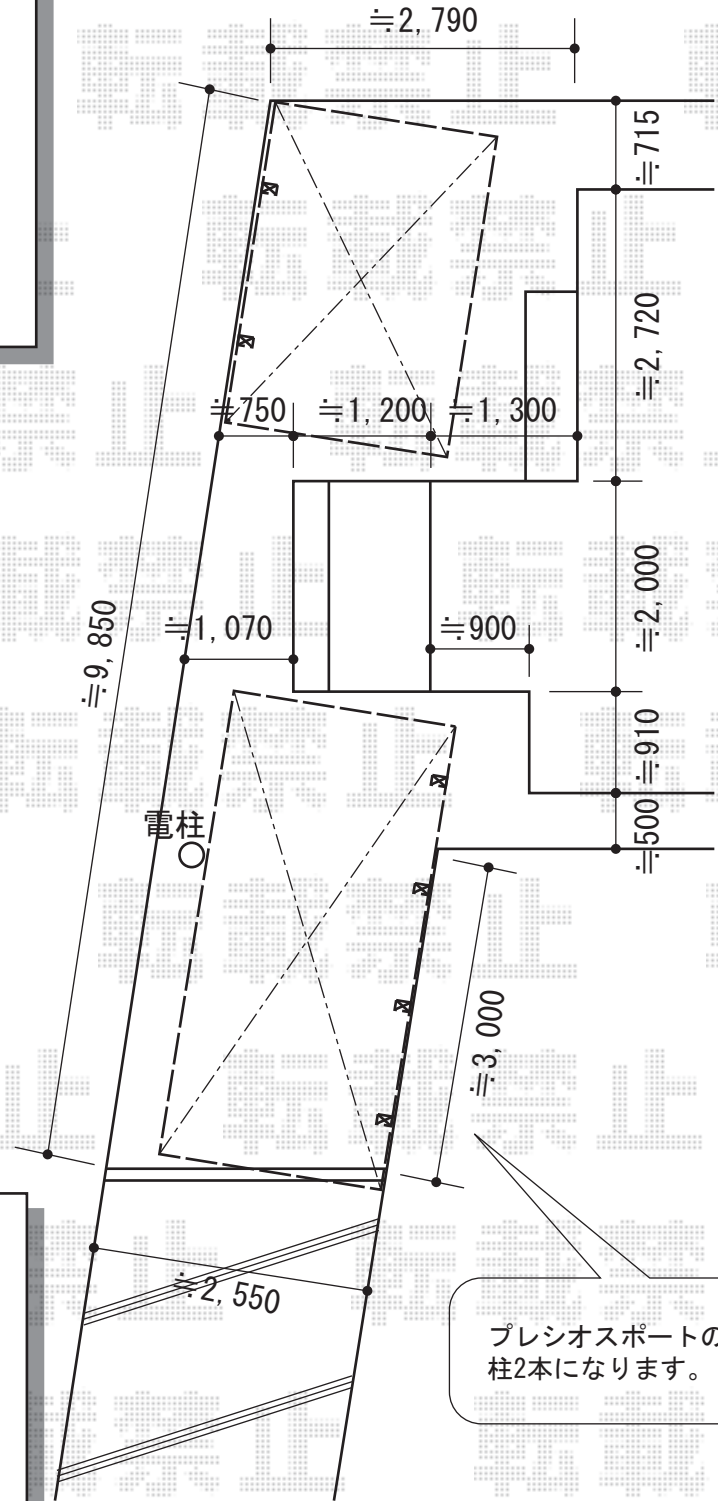

プレシオスポートの場合、
 柱2本になります。

Value Select プレシオスポート 積雪～20cm対応
 幅=2,400mm
 奥行=5,052mm
 色：チャコールブラック
 屋根材：ポリカーボネート（スカイブルー）
 （※屋根材枚数：6枚）
 柱仕様：ハイルフ仕様（有効高 約2,250mm）

現場状況や作図制限により概略図の内容と多少の違いが生じることがございます。
 施工時は、現場優先とさせていただきますので、お立会い頂き、
 最終のご指示のほど、何卒、宜しくお願い致します。



EX-SHOP
 HTTP://WWW.EX-SHOP.NET

担当：永田