



# リウッドデッキ200 連棟

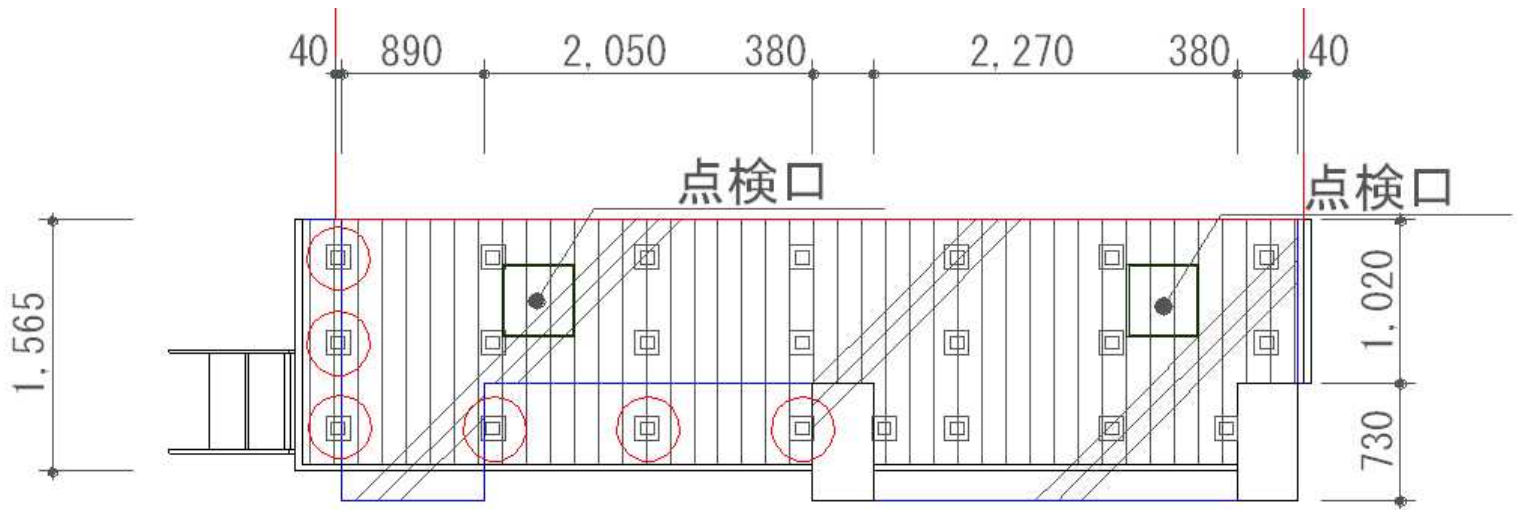

○部は束石を使用

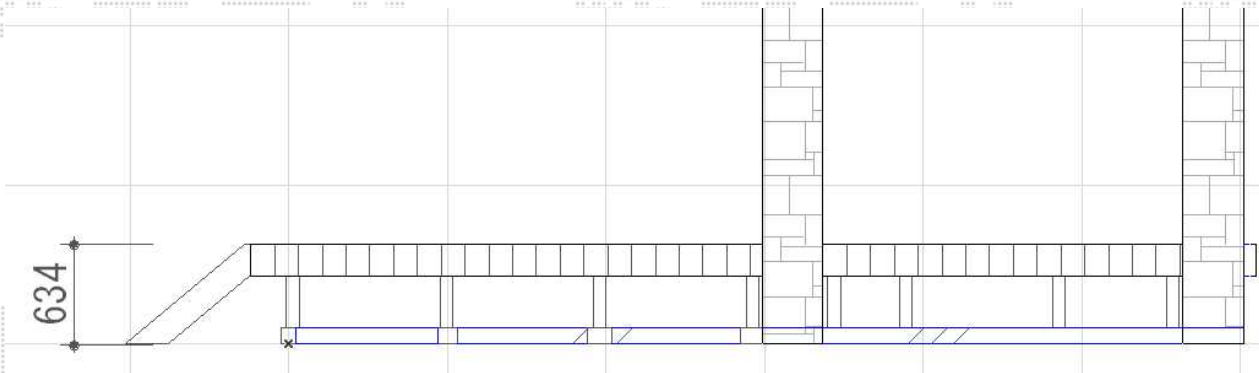

## YKK AP リウッドデッキ200 連棟

間口=3.5間 (6,257mm)

出幅=5尺 (1,525mm)

色：レッドブラウン

床板：縦張り

束柱：Tタイプ (400~500mm) (カームブラック)

追加部材：[切り欠き加工]追加束柱Tタイプ2本入×1

オプション：点検口×2

オプション：リウッドステップ4型Lタイプ3段

現場状況や作図制限により概略図の内容と多少の違いが生じることがございます。  
施工時は、現場優先とさせて頂きたく思いますので、お立会い頂き、  
最終のご指示のほど、何卒、宜しくお願い致します。



EX-SHOP  
HTTP://WWW.EX-SHOP.NET

担当：八浦

全ての著作権は、エクスショップに帰属します。当社とのお取引目的外の使用・複製・転載禁止となっております。