



バルコニー屋根・フェンス

- 1階 -

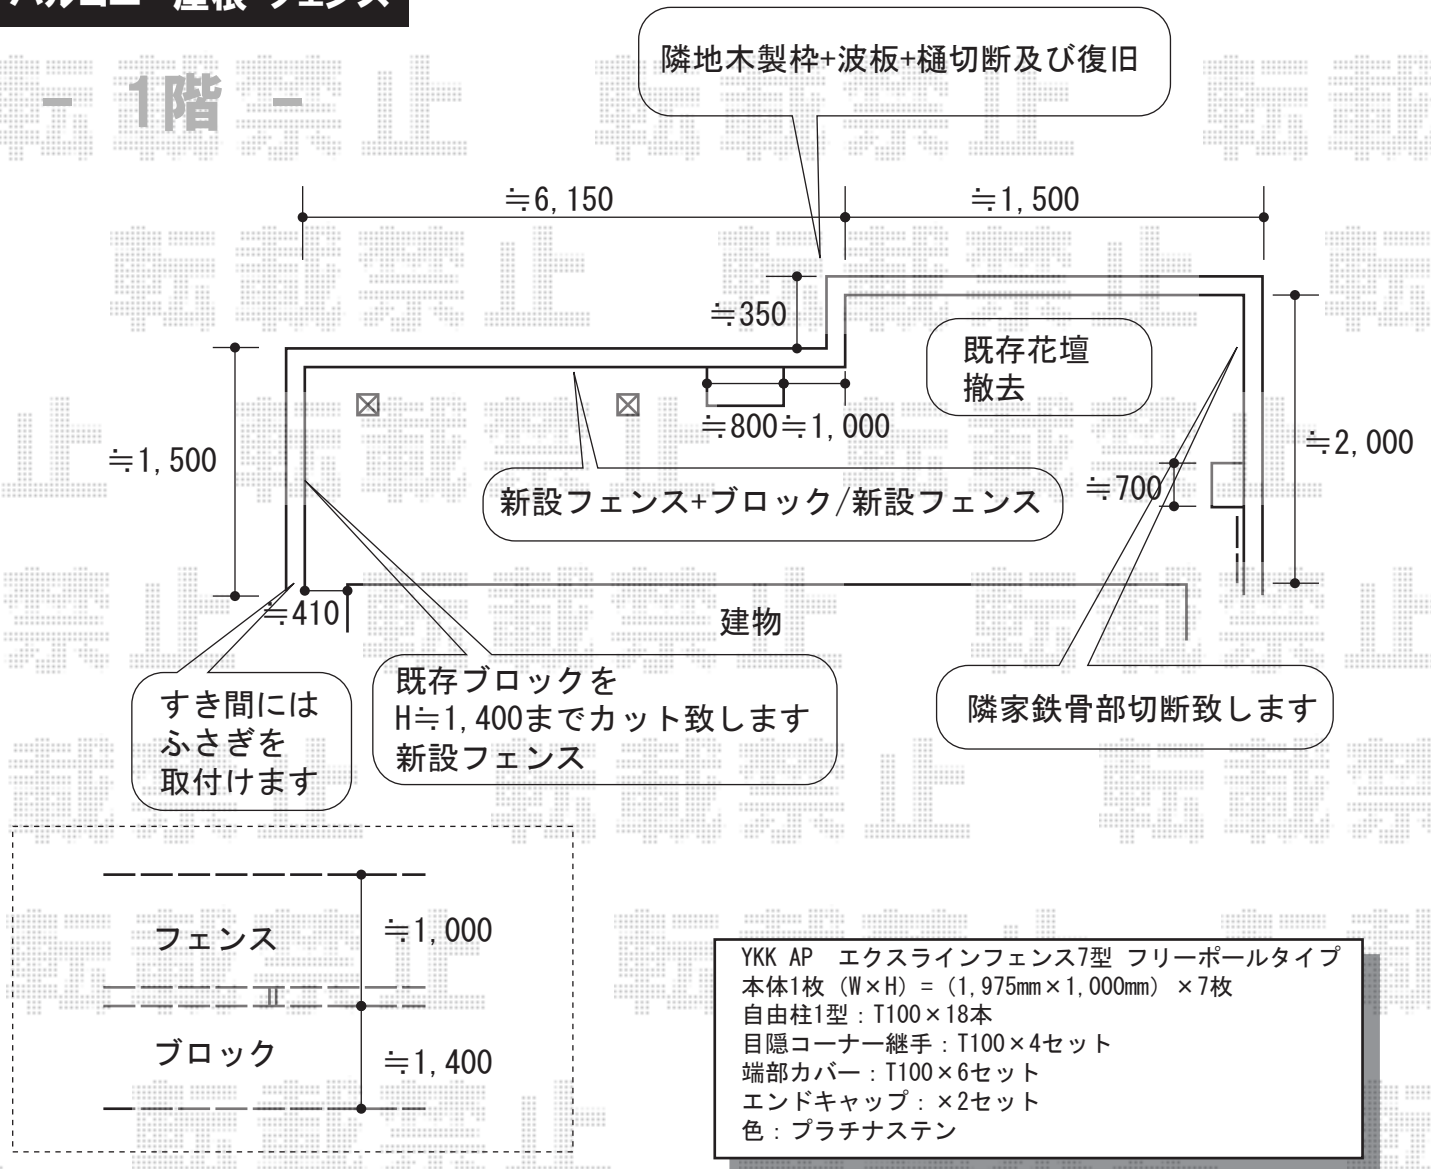

YKK AP エクスラインフェンス7型 フリーポールタイプ
 本体1枚 (W×H) = (1,975mm×1,000mm) ×7枚
 自由柱1型: T100×18本
 目隠コーナー継手: T100×4セット
 端部カバー: T100×6セット
 エンドキャップ: ×2セット
 色: プラチナステン

- 2階・バルコニー -

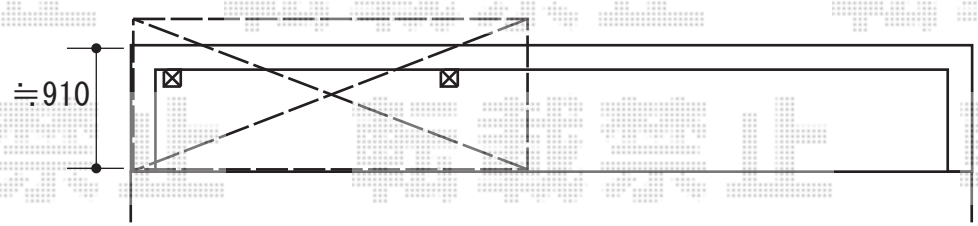

トステム ライザーテラスII R型 屋根タイプ 単体 積雪~20cm対応
 間口=関東間2.0間 (柱芯々3,440mm 屋根幅3,660mm)
 出幅=4尺 (1,185mm)
 色: プラチナステン
 屋根材: ポリカーボネート (ブルースモーク)
 柱仕様: 柱奥行移動タイプ (柱2本)
 施工方法: 上止め
 オプション: 吊り下げ物干し 標準 2本入

現場状況や作図制限により概略図の内容と多少の違いが生じることがございます。
 施工時は、現場優先とさせて頂きたく思いますので、お立会い頂き、
 最終のご指示のほど、何卒、宜しくお願い致します。



EX-SHOP
[HTTP://WWW.EX-SHOP.NET](http://www.ex-shop.net)
 担当: 越智