


カーポート・カーゲート・機能門柱・フェンス

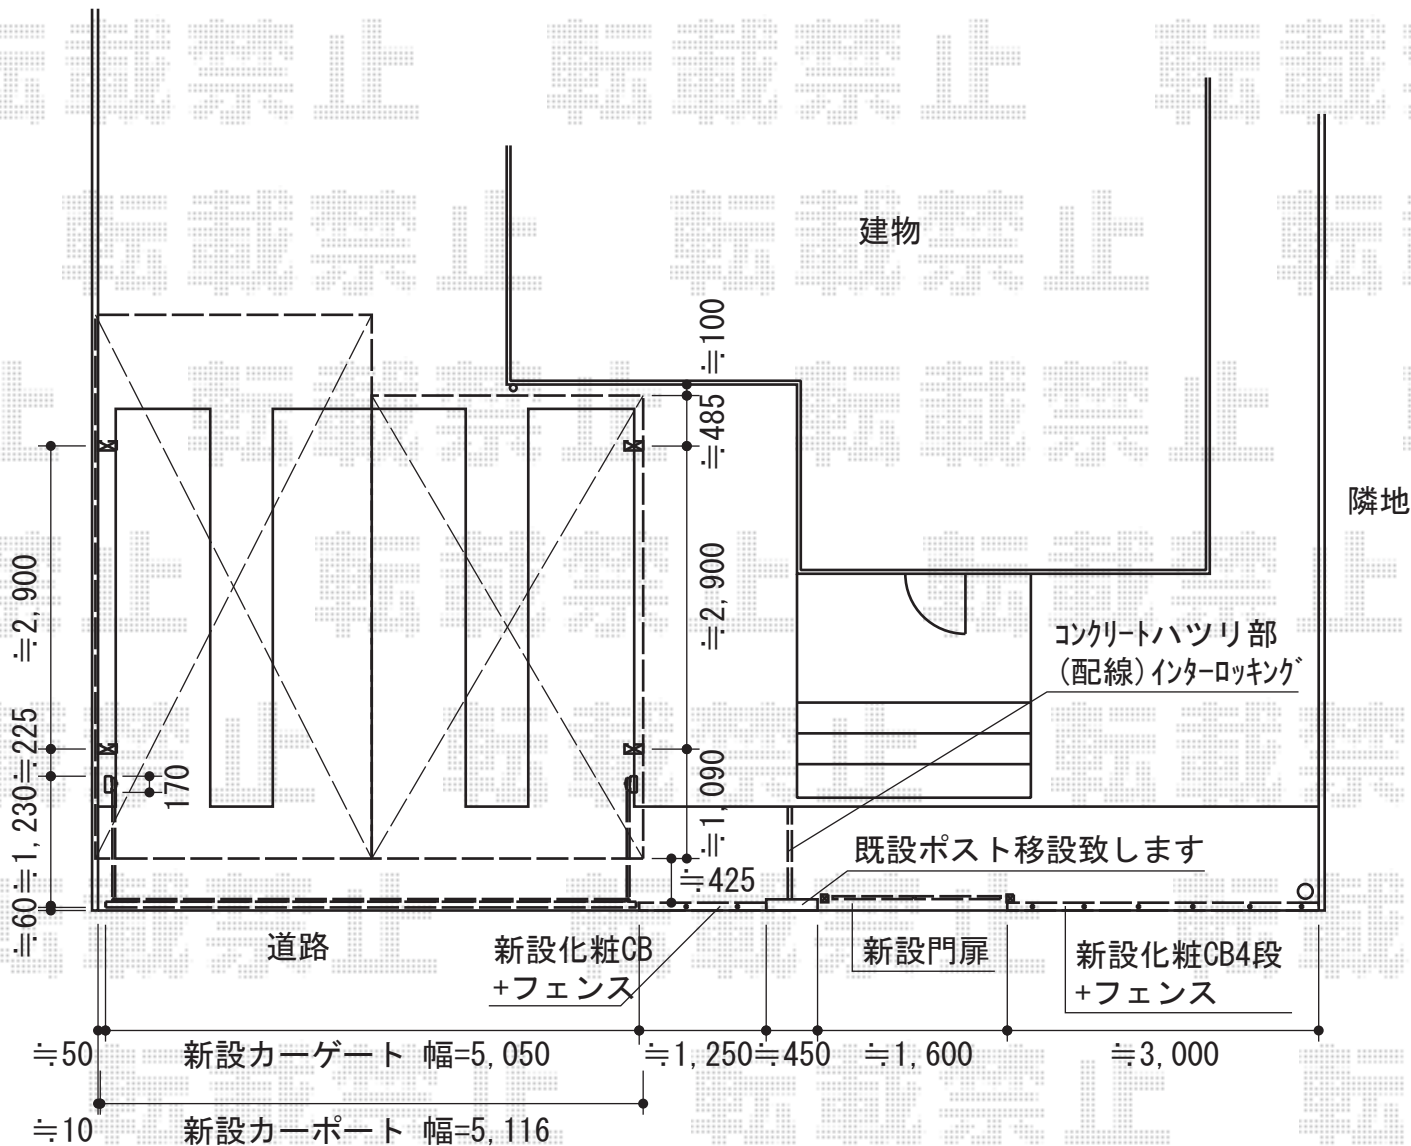

トステム カーポートシグマIII 奥行違いM合掌 積雪~30cm対応
 幅=5,116mm
 奥行=5,686mm・4,980mm
 色：シャイングレー
 屋根材：熱線吸収アクアポリカーボネート（ライトブルー）
 柱仕様：ロング柱28仕様（有効高 約2,800mm）
 合掌部材：棟木50用・M合掌部品セット50用

TOEX ライフモダンII B4型フェンス
 フリーポールタイプ
 本体1枚（W×H）=（1,979×600mm）×3枚
 柱：T-6×5本
 継手部品：1セット
 端部キャップ：2セット
 色：シャイングレー

TOEX ワイドオーバードアS2型 手動式
 本体（W×H）=（5,050×1,000mm）
 色：シャイングレー
 柱仕様：ハイライフ仕様（有効高 約2,150mm）
 駆動：手動タイプ

TOEX ライフモダンII SA型 複合色 両開き 機能門柱使用
 扉1枚（W×H）=（800・800×1,200mm）
 色：シャイングレー+ミディアムチェリー
 錠：プッシュプルRT錠（ダークステン）
 開き：内開き

TOEX ファンクションユニット ウィルモダン 門柱仕様部材
 両柱セット：吊元用（外観左）
 デザインパネル：縦格子（ミディアムチェリー）
 門柱：AMB吊元門柱-12
 調整金具H：1セット
 色：シャイングレー

現場状況や作図制限により概略図の内容と多少の違いが生じることがございます。
 施工時は、現場優先とさせて頂きたく思いますので、お立会い頂き、
 最終のご指示のほど、何卒、宜しくお願い致します。



EX-SHOP
 HTTP://WWW.EX-SHOP.NET

担当：岡本

全ての著作権は、エクスショップに帰属します。当社とのお取引目的外の使用・複製・転載禁止となっております。