


ほせるんですII R型 床納まり ランマ無し 積雪~20cm対応

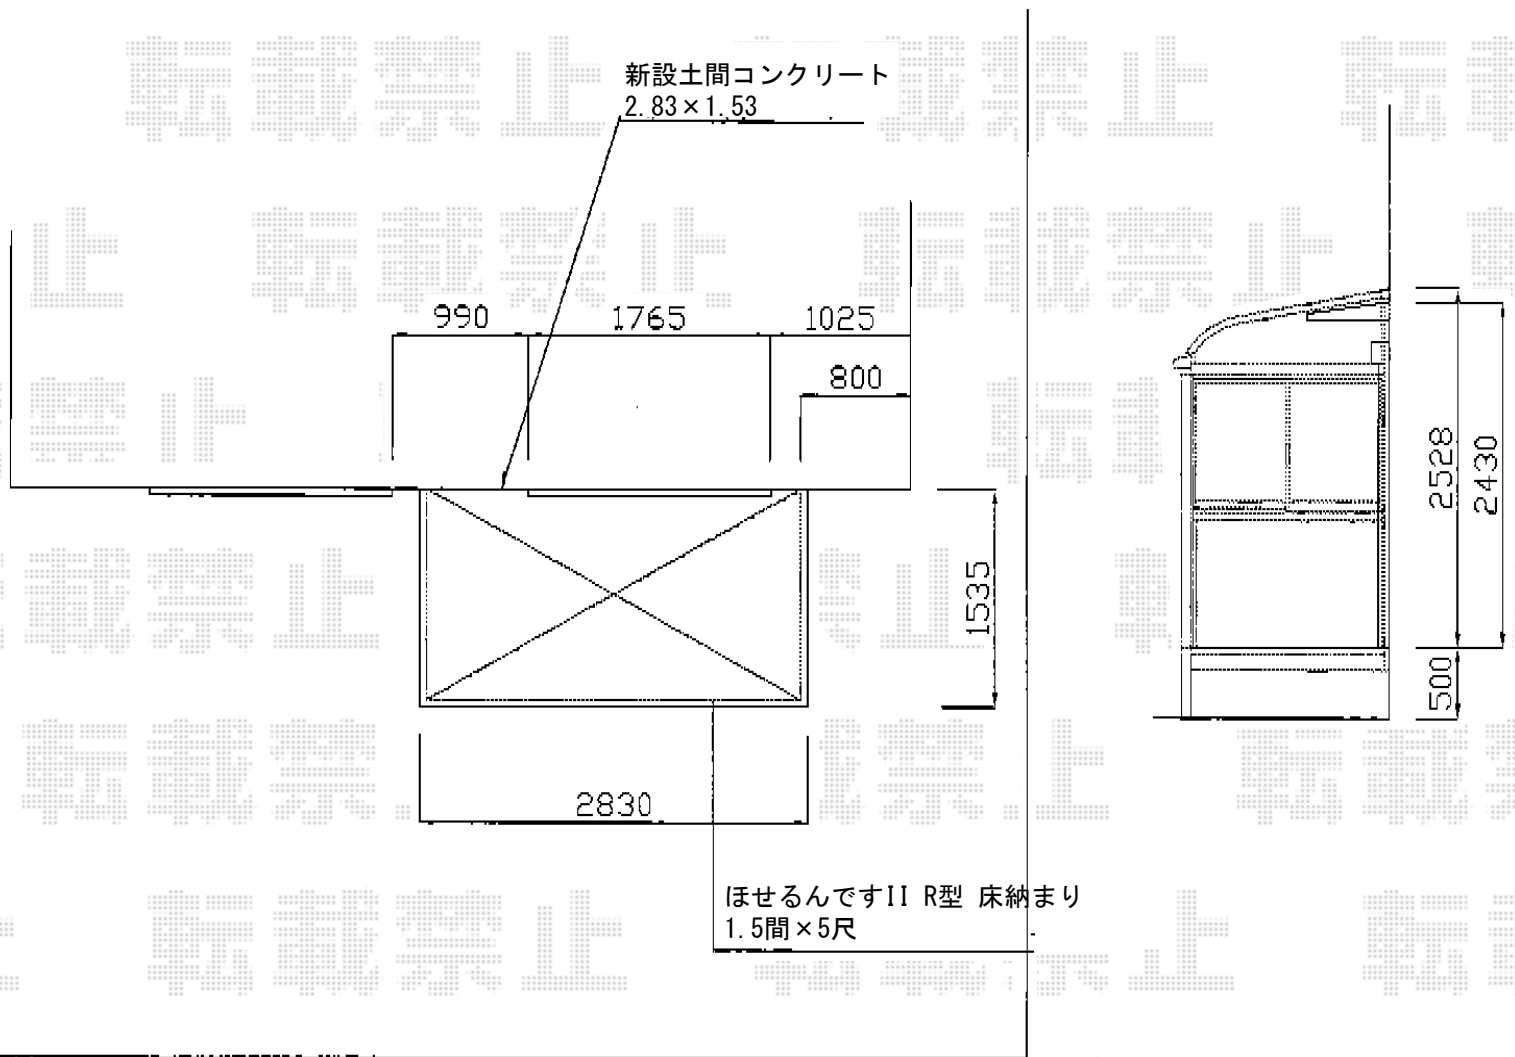

トステム ほせるんですII R型 床納まり ランマ無し 積雪~20cm対応
寸法=関東間1.5間 (2,730mm) ×5尺 (1,485mm)
正面ユニット：テラス4枚建て
側面ユニット：高窓2枚建て
色：オータムブラウン
屋根材：熱線吸収ポリカーボネート (ライトブルーマット調)
床材：塩ビデッキボード (木目)
オプション：網戸 (3面共) /カーテンレール (6尺×2・9尺×1)
オプション：側面付物干し 標準 2本入/金具セット 2本入用

現場状況や作図制限により概略図の内容と多少の違いが生じることがございます。
施工時は、現場優先とさせて頂きたく思いますので、お立会い頂き、
最終のご指示のほど、何卒、宜しくお願い致します。



EX-SHOP
HTTP://WWW.EX-SHOP.NET

担当：岡本