


カーブパークシグマIII パネル1面囲い 積雪~20cm対応・プリレオR9型フェンス アルミ多段柱施工

TOEX プリレオR9型フェンス アルミ多段柱施工
 本体1枚 (W×H) = (1,979×1,000mm) (¥29,000) × 4枚
 アルミ多段柱 : T-20 (¥14,300) × 5本
 上下ブラケットA : (¥1,100) × 5セット
 継手セットA : (¥500) × 3セット
 端部カバーA : (¥550) × 1セット
 色 : シヤイングレー

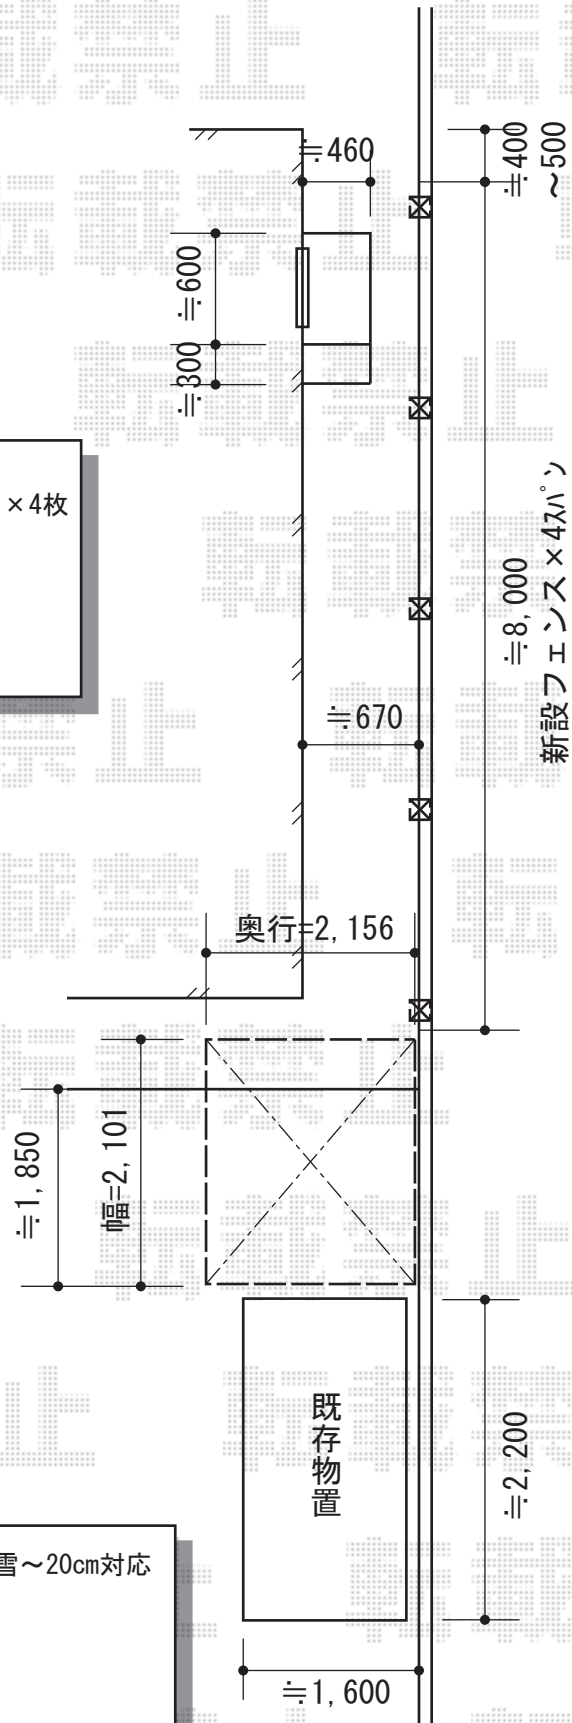

トステム カーブパークシグマIII パネル1面囲い 積雪~20cm対応
 幅=2,101mm
 奥行=2,156mm
 色 : シヤイングレー
 屋根材 : ガリレポリカ (クリアマット/すりガラス調)
 柱仕様 : 標準柱仕様 (有効高 約1,800mm)
 オプション : 収納式物干し 標準 2本入

現場状況や作図制限により概略図の内容と多少の違いが生じることがございます。
 施工時は、現場優先とさせて頂きたく思いますので、お立会い頂き、
 最終のご指示のほど、何卒、宜しくお願い致します。



EX-SHOP
 HTTP://WWW.EX-SHOP.NET

担当 : 高倉

全ての著作権は、エクスショップに帰属します。当社とのお取引目的外の使用・複製・転載禁止となっております。