


ウッドデッキ・カーポート・機能門柱

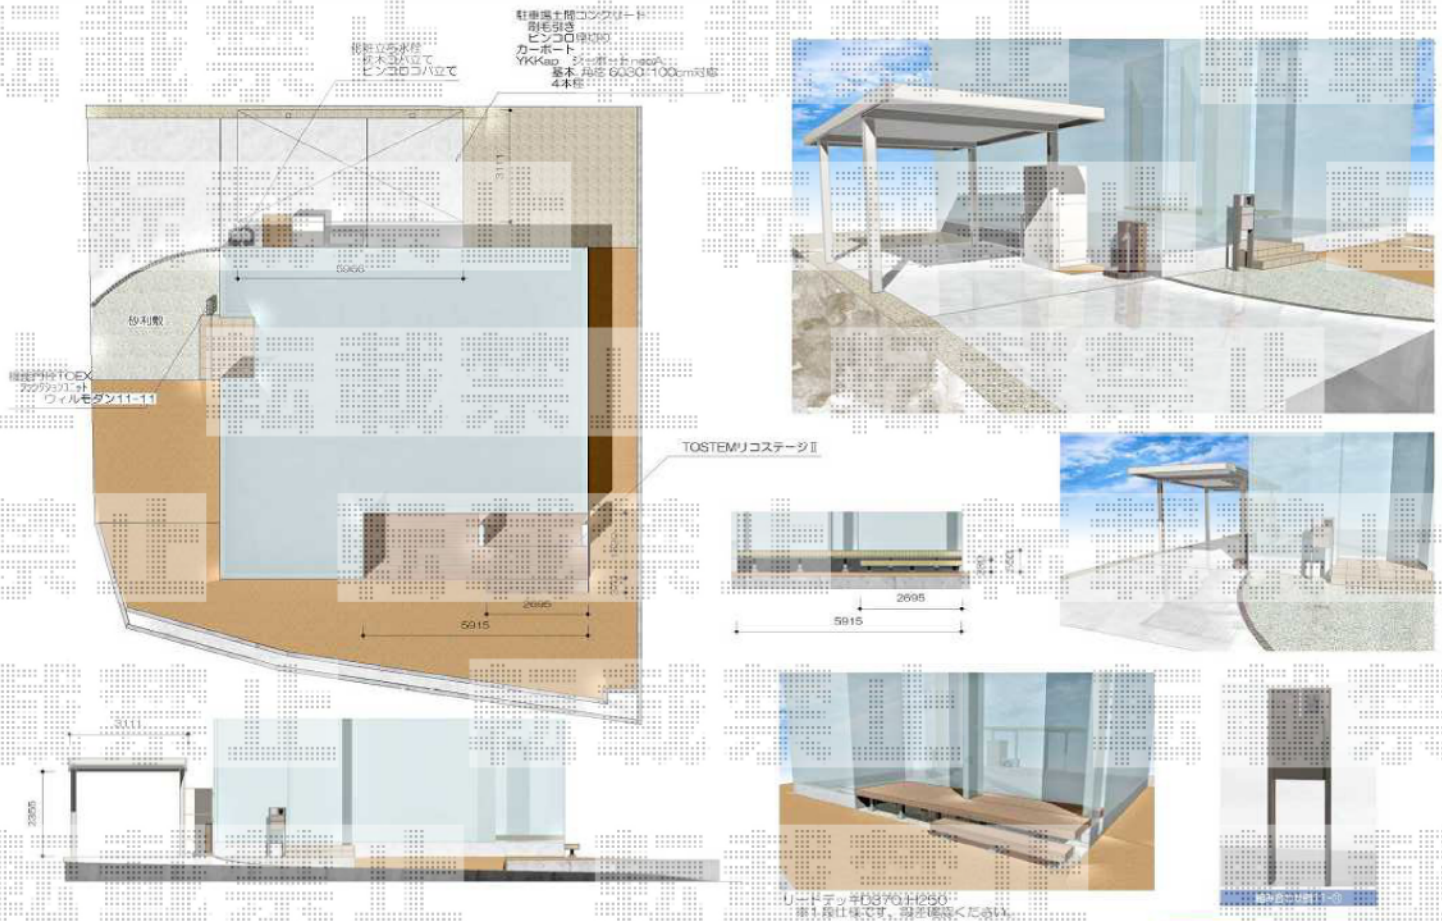

トステム リコステージII
 間口=5,935mm
 出幅=1,800mm
 色：ソフトブラウン
 床板：縦貼り
 幕板：幕板A（厚タイプ）
 束柱：束柱A（432mm）
 追加部材：リードデッキ部材一式

YKK AP ジーポートneo Aタイプ 積雪~100cm対応
 幅=3,111mm
 奥行=5,966mm
 色：プラチナステン
 屋根材：スチール折板（t=0.8/ペフ無し）
 柱仕様：標準柱仕様（有効高 約2,355mm）
 横材：有り

TOEX ファンクションユニット ウィルモダン
 両柱セット：センターブロック上用
 センターブロック上：加工無し
 ポスト：フラット横型ポスト【前入れ前出し】
 サイン：ステンレスサイン（パターン集約タイプ）
 色：オータムブラウン

現場状況や作図制限により概略図の内容と多少の違いが生じることがございます。
 施工時は、現場優先とさせて頂きたく思いますので、お立会い頂き、
 最終のご指示のほど、何卒、宜しくお願い致します。



EX-SHOP
[HTTP://WWW.EX-SHOP.NET](http://www.ex-shop.net)
 担当：小林