



ウッドデッキ・フェンス・カーゲート

リコステージII 異型
間口=約6,655mm 出幅=約1,200mm
色：ソフトブラウン 床板：縦貼り
幕板：幕板B（薄タイプ） 束柱：束柱A（432mm）

ハイグリッドフェンスN8型 フリーポールタイプ
本体1枚 (W×H) = (2,000×1,000mm) ×3 (2,000×1,200mm) ×2
柱仕様：アルミ型材T-10×4 T-12×4
色：シャイングレー
部品：小口キャップ×1 調整継手セット (T-10・12用) ×1
コーナー継手×1

プリレオR9型フェンス フリーポールタイプ
本体1枚 (W×H) = (1,979.5×1,000mm) ×5
柱仕様：フリーポールT-10×10 部品セットA×10
色：シャイングレー
部品：目隠しコーナー継手（ポール付）×3 端部キャップA×1
端部カバー（側枠左右）×1（切詰用）×1

アルシャインII H型 Aタイプ ノンレール 片開き 350S
開口幅=3,292mm 全幅=3,408mm たたみ幅=575mm 高さ=1,250mm
色：シャイングレーキャスター数：2 落棒数：2

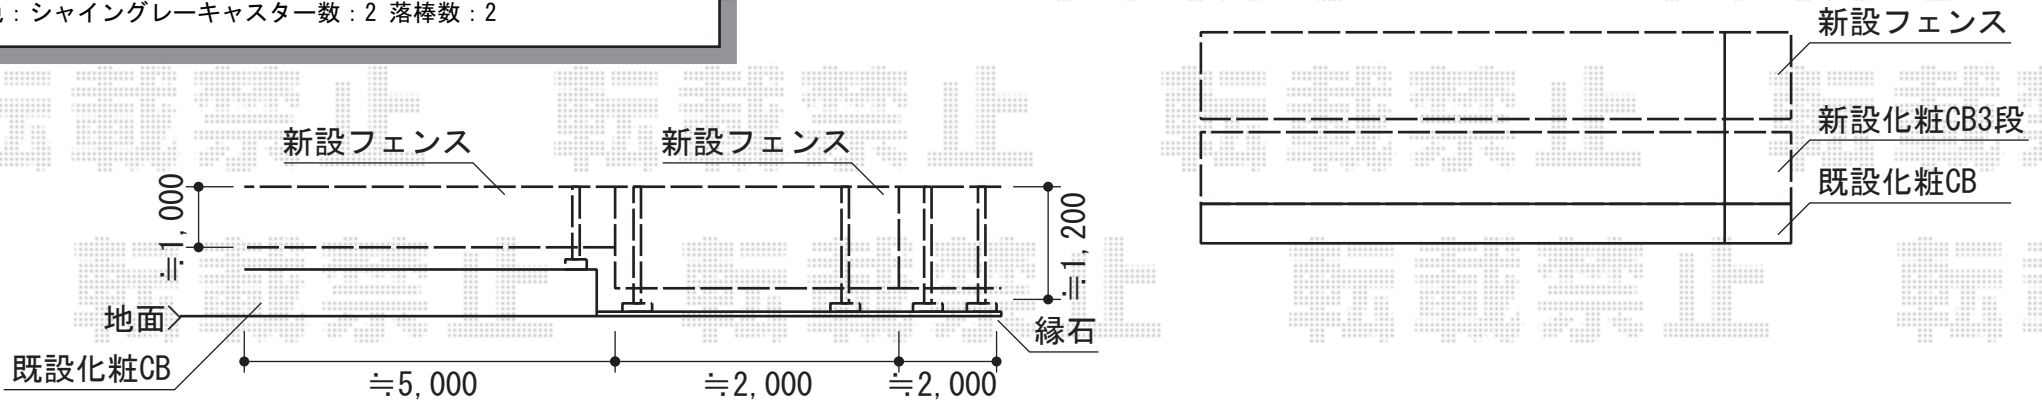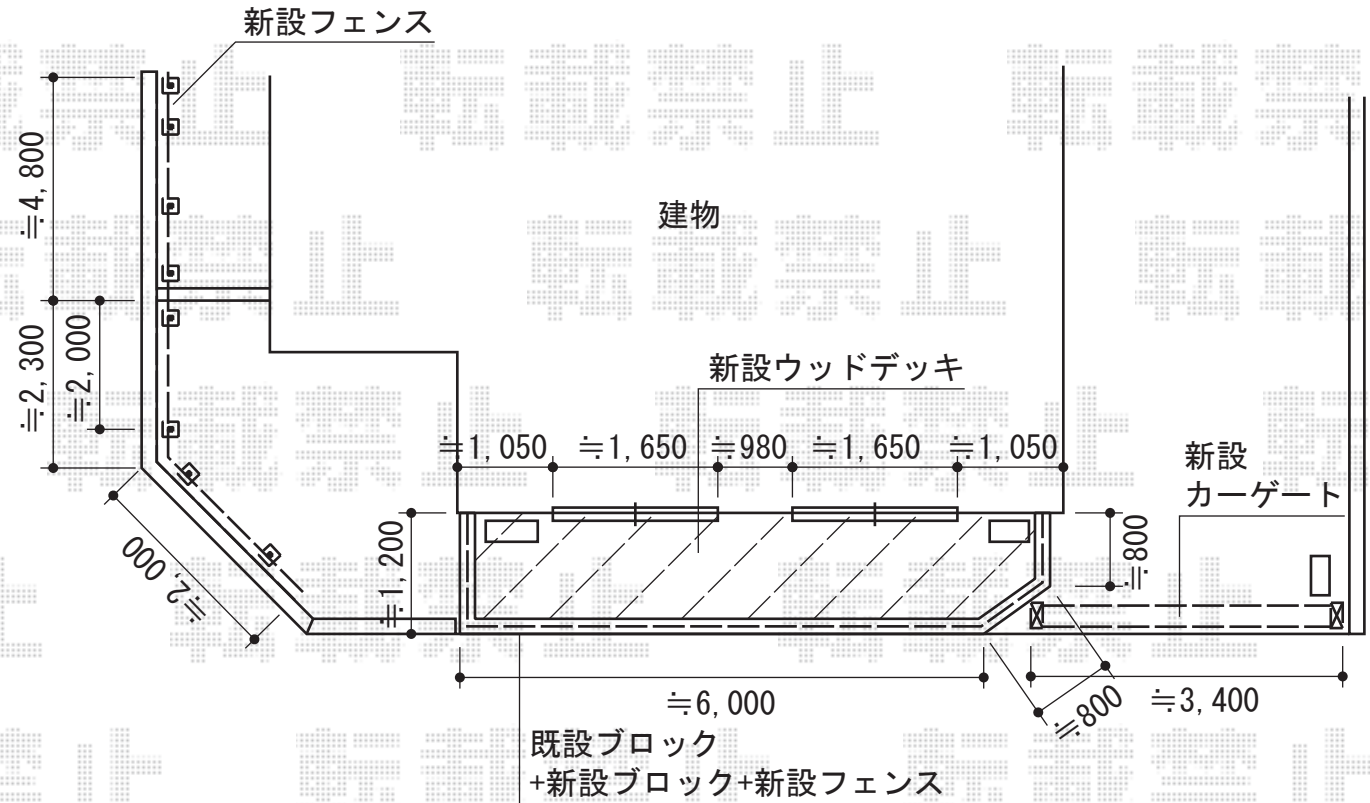

現場状況や作図制限により概略図の内容と多少の違いが生じることがございます。
施工時は、現場優先とさせて頂きたく思いますので、お立会い頂き、
最終のご指示のほど、何卒、宜しくお願い致します。



EX-SHOP
HTTP://WWW.EX-SHOP.NET
担当：八浦