


カムフィNex R 積雪～20cm対応

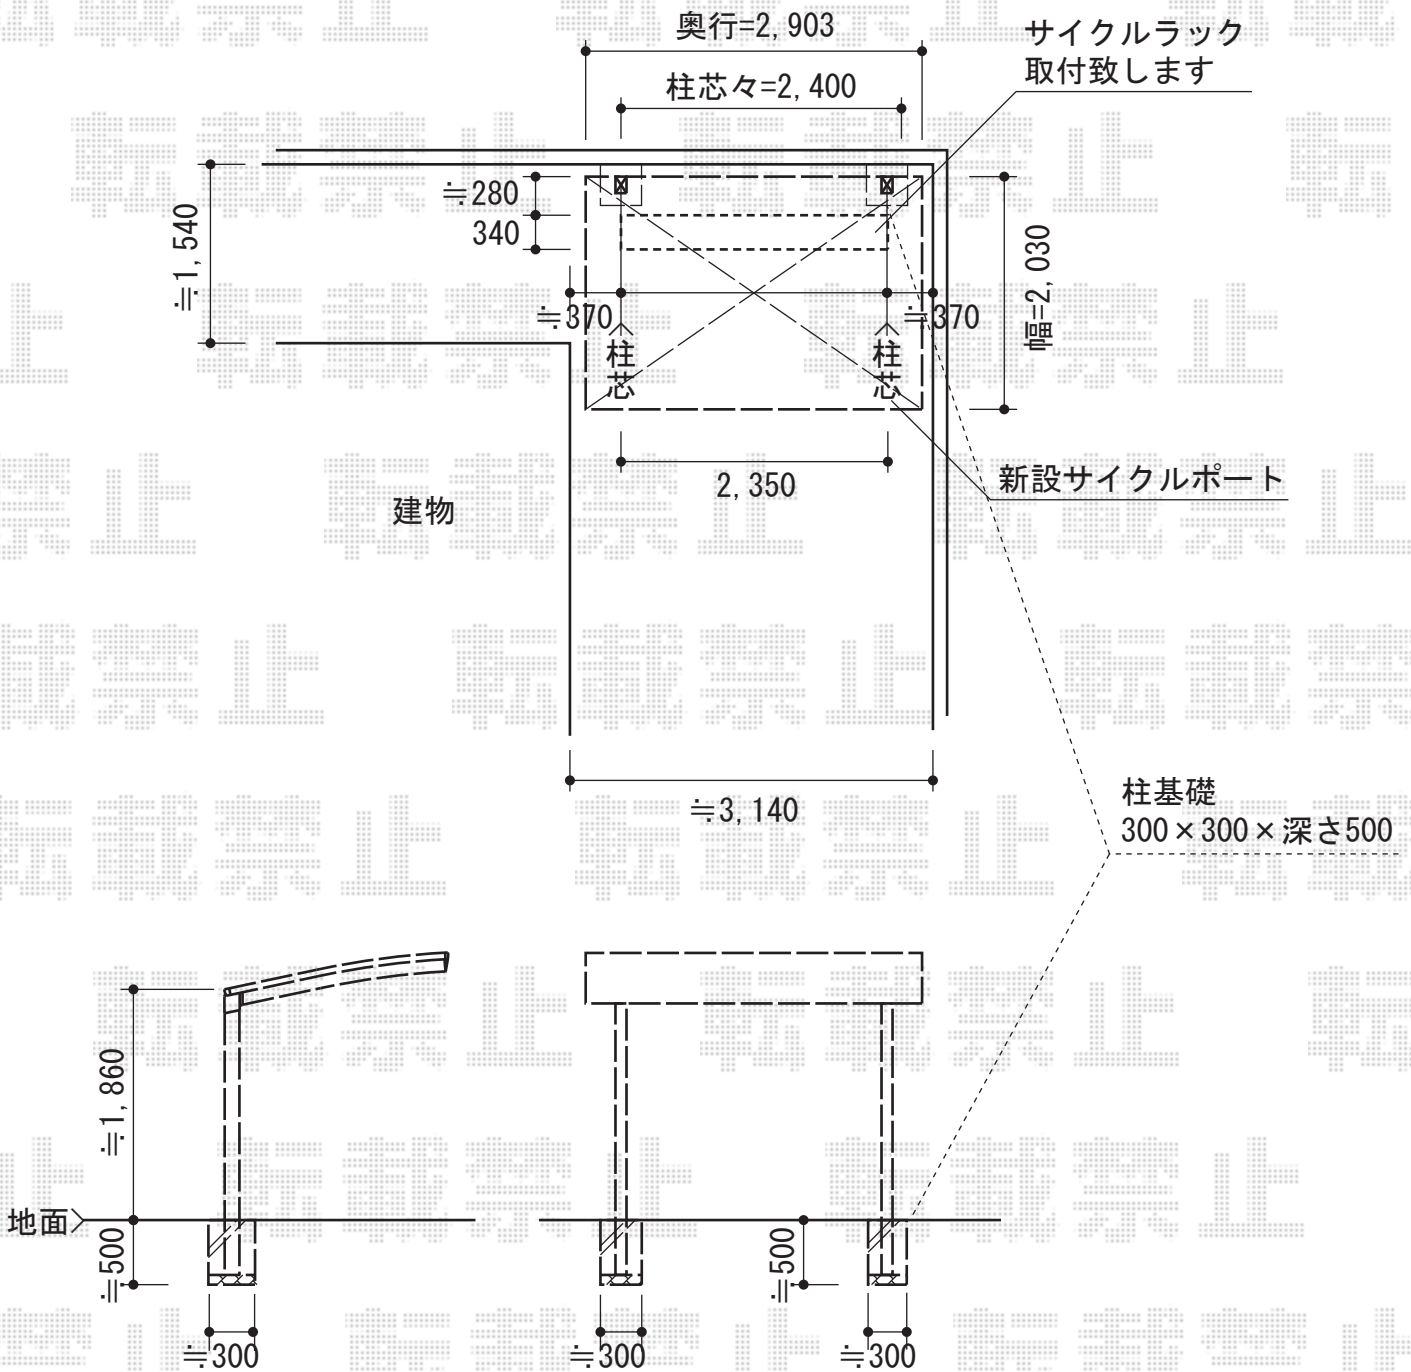

三協立山アルミ カムフィNex R 積雪～20cm対応  
 幅=2,030mm  
 奥行=2,903mm  
 色：ホワイト  
 屋根材：熱線遮断ポリカーボネート（ブルースモーク）  
 柱仕様：標準柱仕様（有効高 約1,860mm）

三協立山アルミ 前輪式サイクルラック  
 収納台数：6台用

現場状況や作図制限により概略図の内容と多少の違いが生じることがございます。  
 施工時は、現場優先とさせて頂きたく思いますので、お立会い頂き、  
 最終のご指示のほど、何卒、宜しくお願い致します。



EX-SHOP  
[HTTP://WWW.EX-SHOP.NET](http://www.ex-shop.net)

担当：八浦