



# ハイグリッドフェンスN8型 フリーポールタイプ

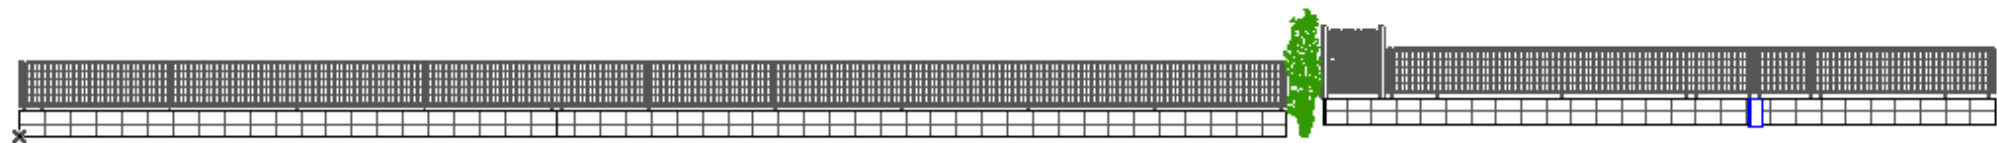

TOEX ハイグリッドフェンスN8型 フリーポールタイプ  
本体1枚 (W×H) = (2,000×800mm) × 16枚  
柱 (アルミ形材) : T-8×21本  
小口キャップ : 6セット  
コーナー継手 : 4セット  
色 : シャイングレー

現場状況や作図制限により概略図の内容と多少の違いが生じることがございます。  
施工時は、現場優先とさせて頂きたく思いますので、お立会い頂き、  
最終のご指示のほど、何卒、宜しくお願い致します。

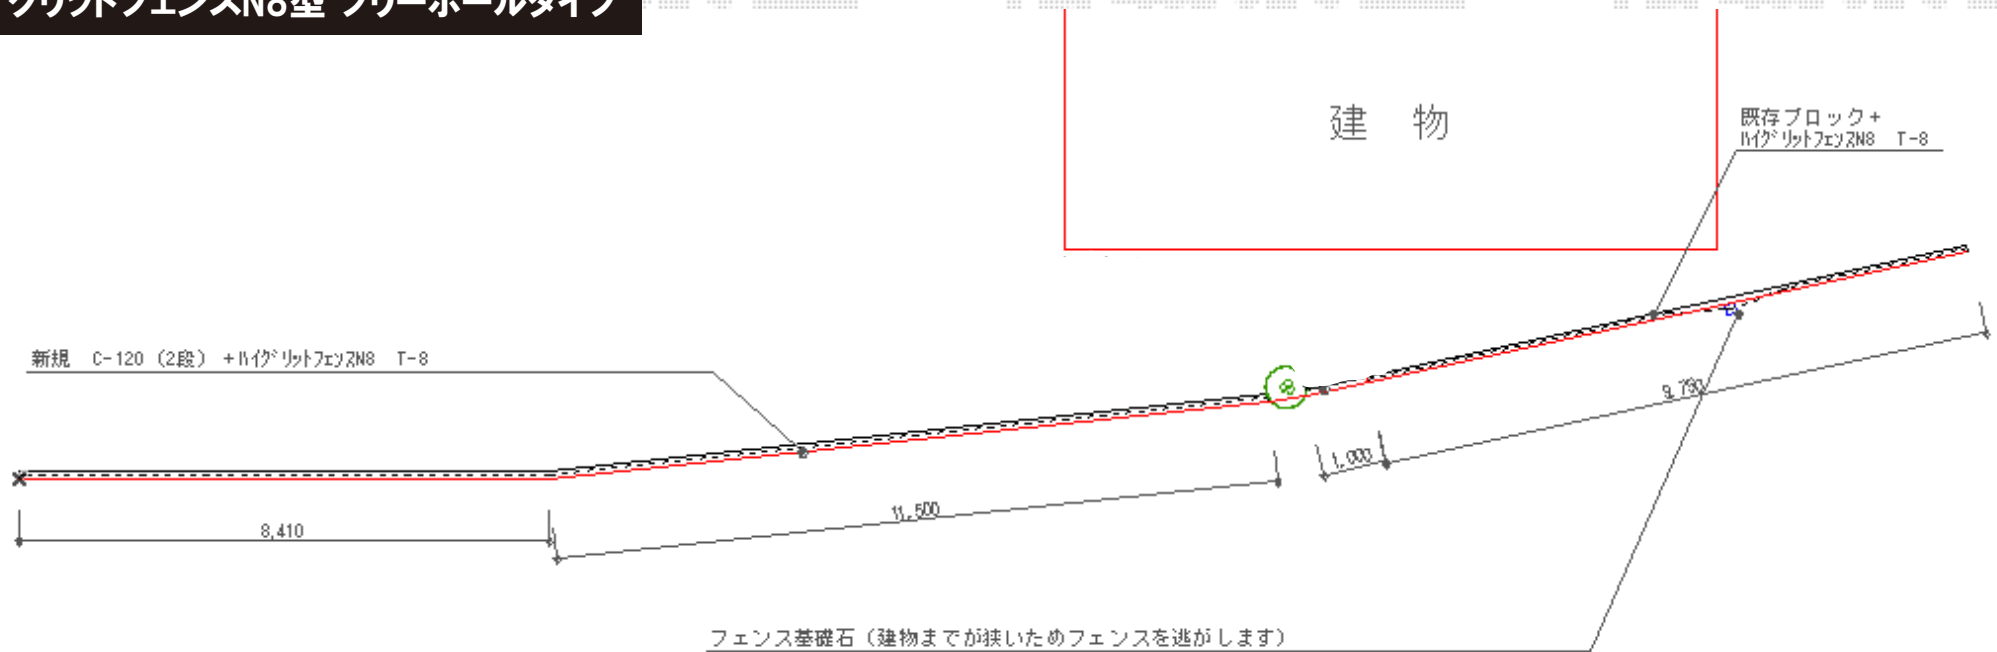

EX-SHOP  
HTTP://WWW.EX-SHOP.NET

担当: 岡本