
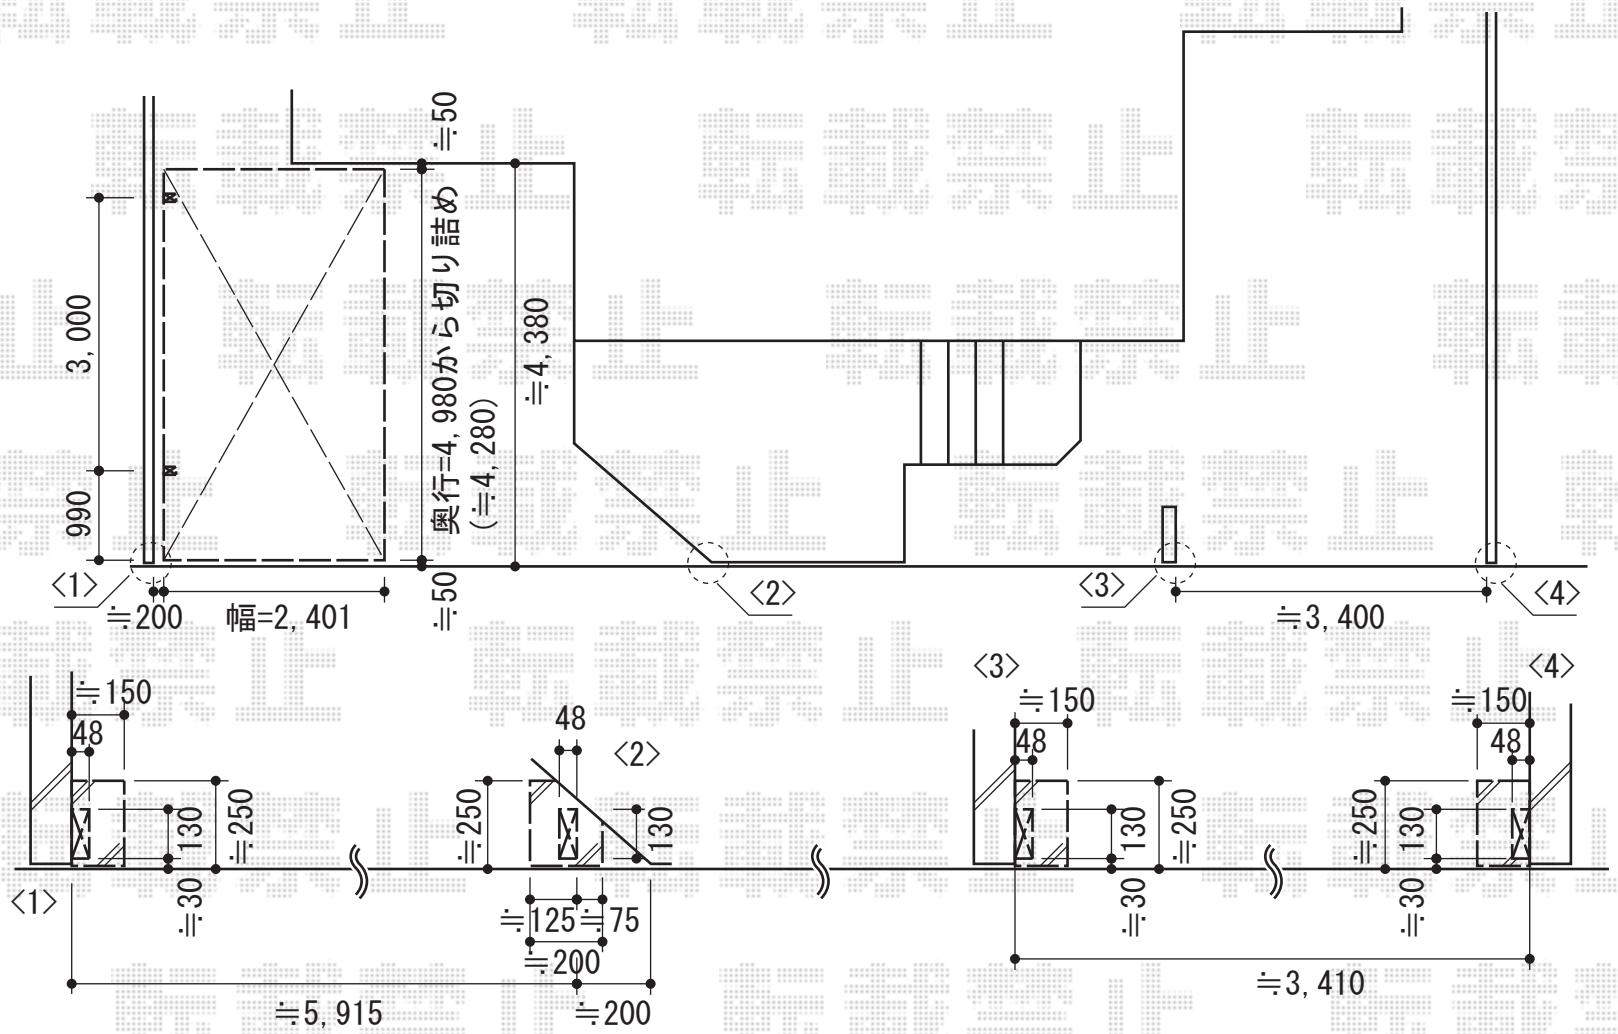


カーポート・カーゲート

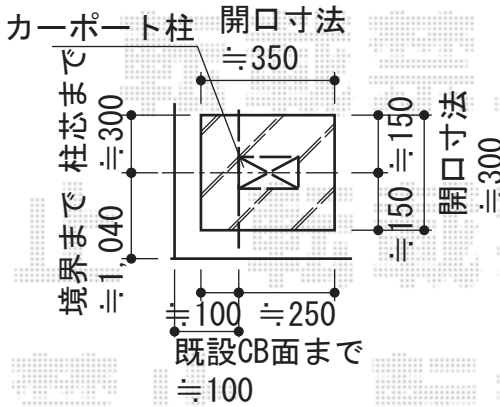

トステム カーポータシグマIII 積雪~30cm対応
幅=2,401mm
奥行=4,980mm
色：シャイングレー
屋根材：熱線吸収アクアポリカーボネート（ライトブルー）
柱仕様：ロング柱23仕様（有効高 約2,300mm）

TOEX アルシャインII M型 Aタイプ ノンレール 片開き
開口幅=3,292mm
全幅=3,408
たたみ幅=551mm
高さ=1,250mm
色：シャイングレー
キャスター数：2
落棒数：2

TOEX アルシャインII M型 Aタイプ ノンレール 両開き
開口幅=5,779mm
全幅=5,915mm
たたみ幅=505mm+491mm
高さ=1,250mm
色：シャイングレー
キャスター数：4
落棒数：4

現場状況や作図制限により概略図の内容と多少の違いが生じることがございます。
施工時は、現場優先とさせて頂きたく思いますので、お立会い頂き、
最終のご指示のほど、何卒、宜しくお願い致します。



EX-SHOP
HTTP://WWW.EX-SHOP.NET

担当：岡本