


リウッドデッキ 200 連棟

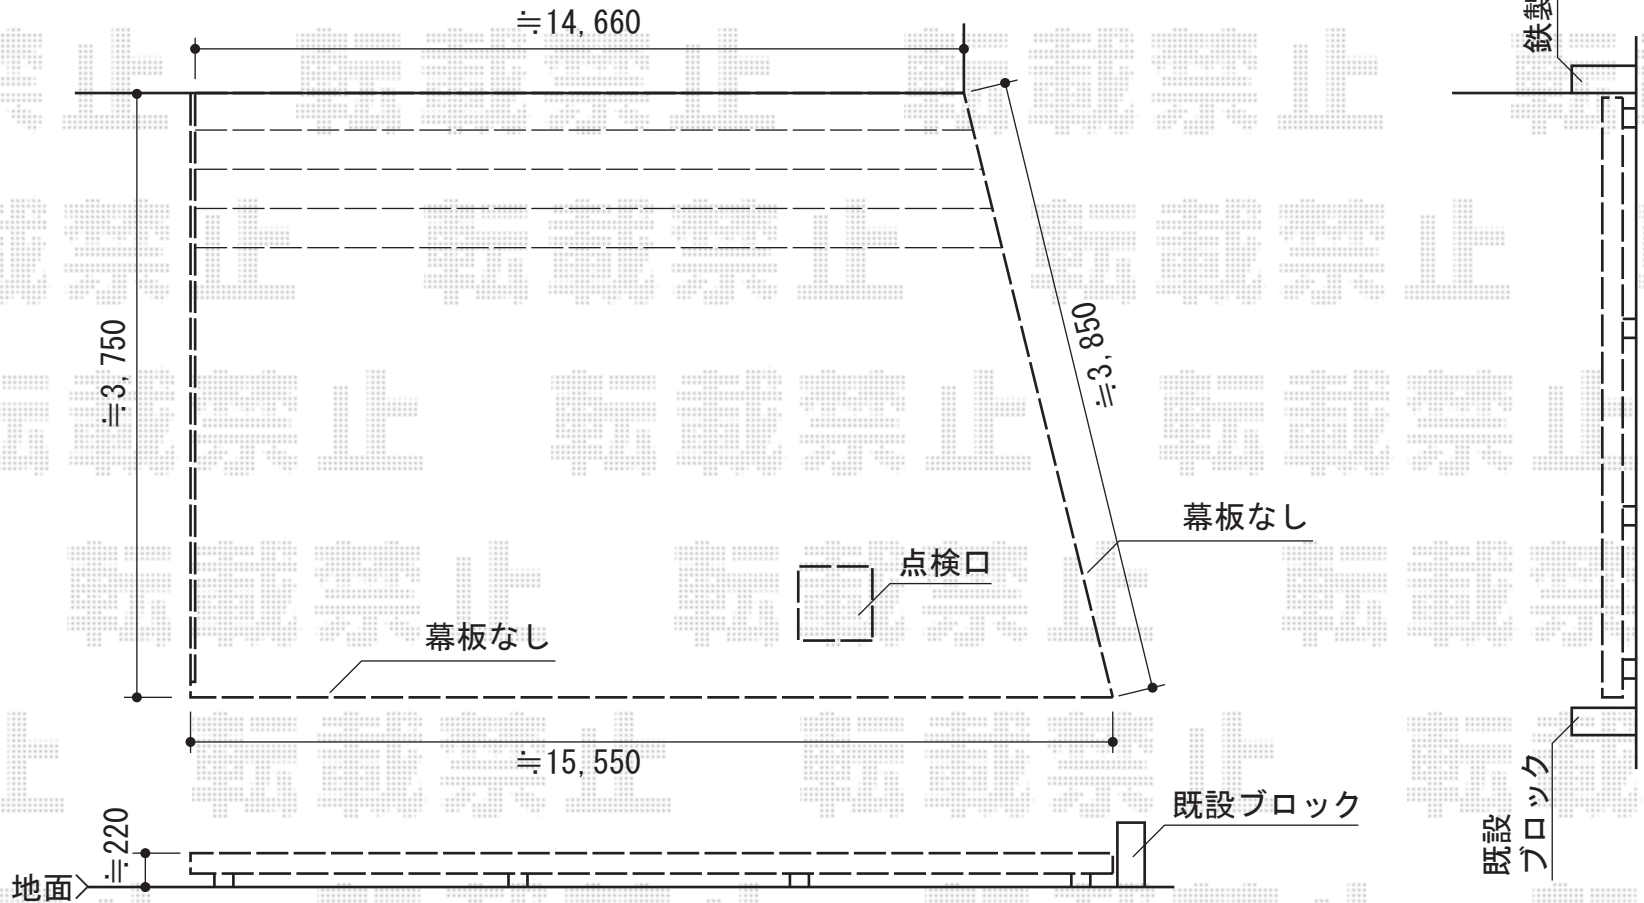

YKK AP リウッドデッキ 200 連棟
 間口=5,550mm
 出幅=3,750mm
 色：(床板 ナチュラルブラウン/束柱 カームブラック)
 床板：横貼り
 束柱：Sタイプ(450mm)
 オプション：点検口

現場状況や作図制限により概略図の内容と多少の違いが生じることがございます。
 施工時は、現場優先とさせて頂きたく思いますので、お立会い頂き、
 最終のご指示のほど、何卒、宜しくお願い致します。



EX-SHOP
[HTTP://WWW.EX-SHOP.NET](http://www.ex-shop.net)

担当：長谷川