


フェンス

シャレオR5型フェンス アルミ多段柱施工
本体1枚 (W×H) = (1,979.5×1,000mm) × 2
柱仕様：アルミ多段柱T-18×3
色：オータムブラウン
ブラケットセット：上下A×3
部品：継手セットC×1 端部キャップ×1

ハイグリッドフェンスN1型 間仕切タイプ
本体1枚 (W×H) = (2,000×1,000mm) × 10
主柱：スチール柱T-10×12
柱取付部品：主柱×8 端柱×4
部品：小口キャップ×1

アルメッシュフェンス1型
本体1枚 (W×H) = (1,979.5×800mm) × 2
部品：中間ブラケットセットA×3
継手セットA×1 端部キャップ×1

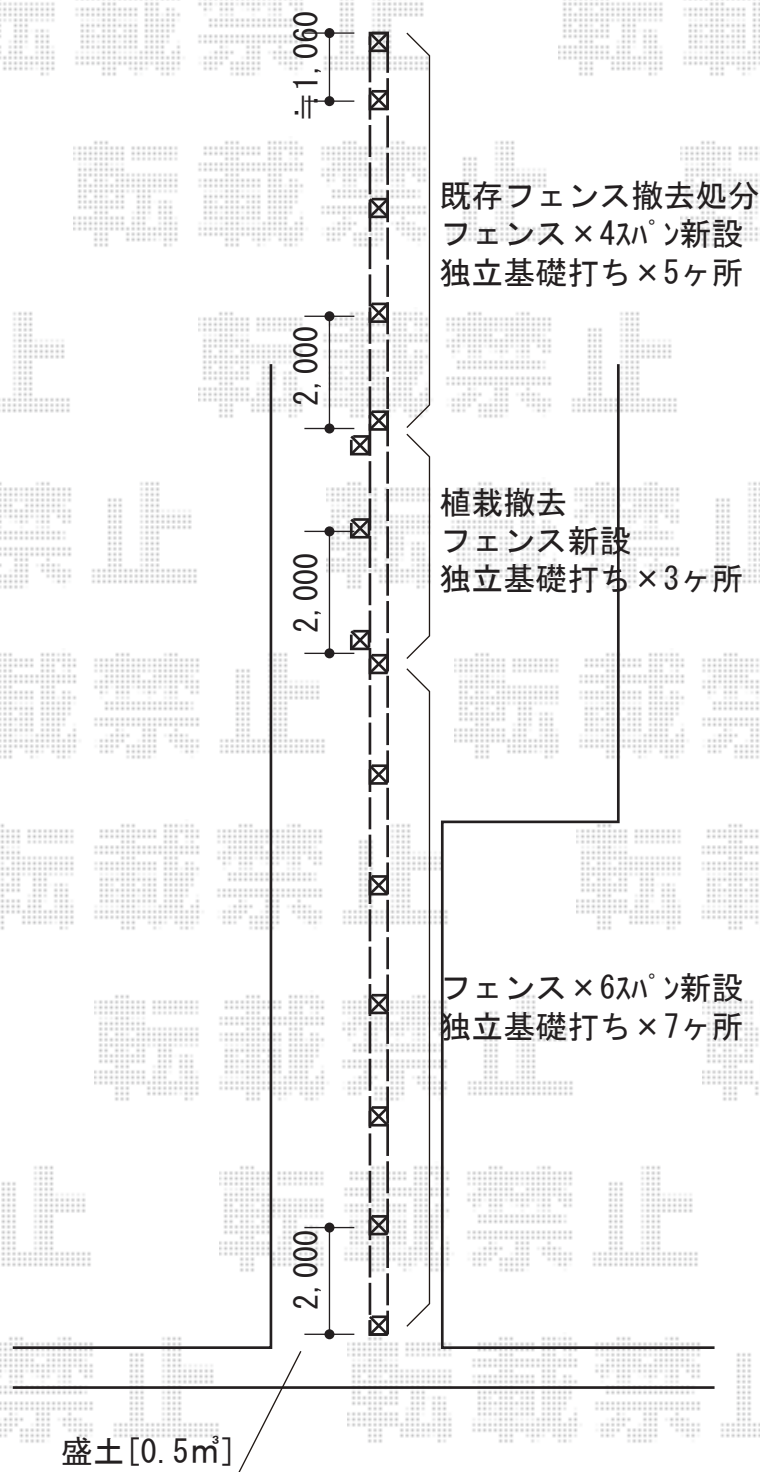

現場状況や作図制限により概略図の内容と多少の違いが生じることがございます。
施工時は、現場優先とさせて頂きたく思いますので、お立会い頂き、
最終のご指示のほど、何卒、宜しくお願い致します。



EX-SHOP
HTTP://WWW.EX-SHOP.NET

担当：岡本