


# ライザーテラスII R型 テラスタイプ 単体 積雪~20cm対応

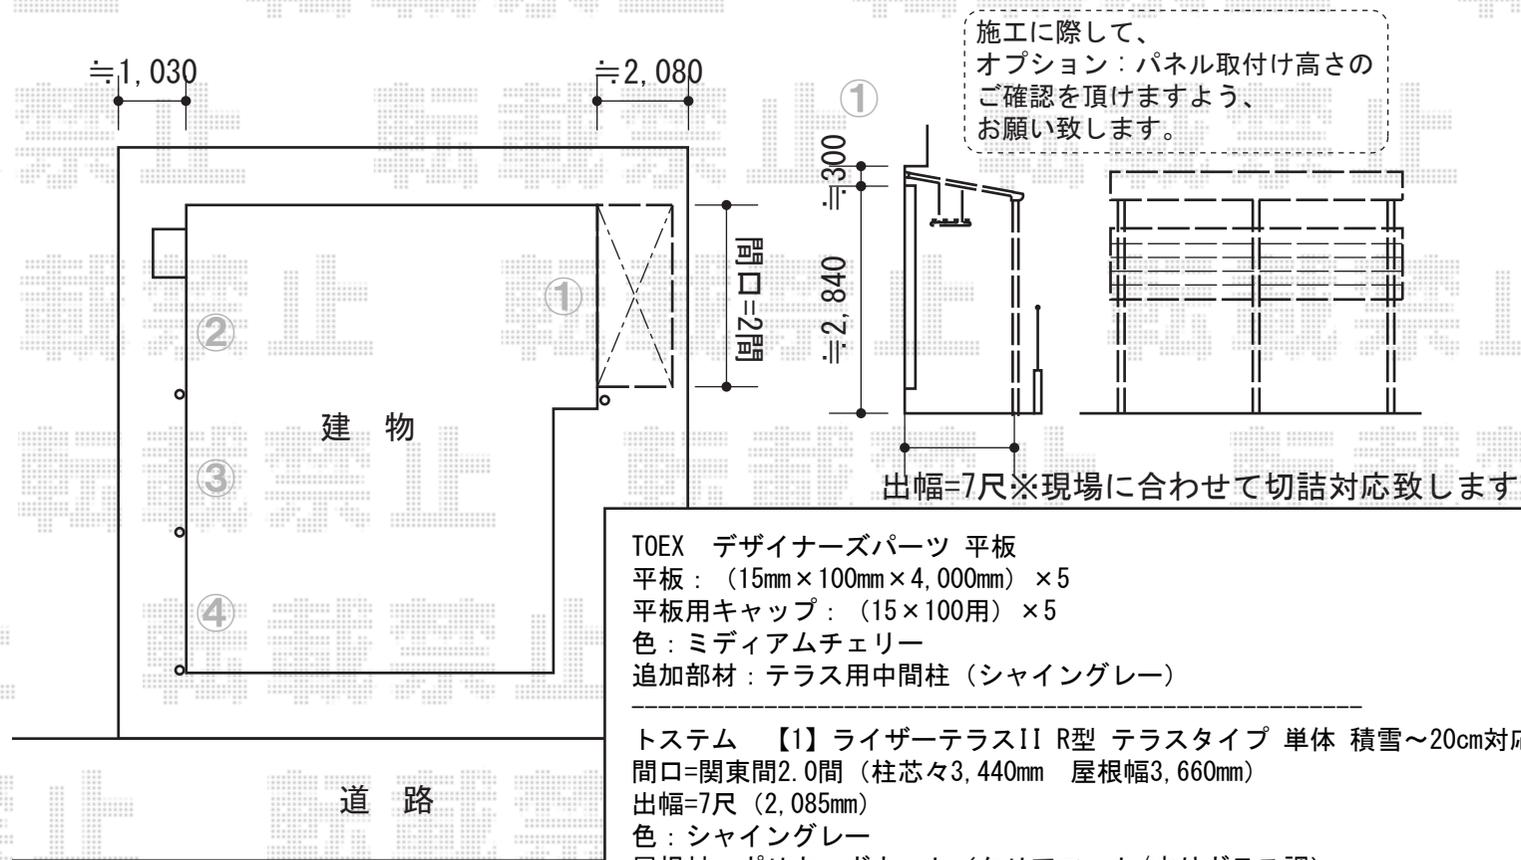

TOEX デザイナーズパーツ 平板  
 平板：(15mm×100mm×4,000mm)×5  
 平板用キャップ：(15×100用)×5  
 色：ミディアムチェリー  
 追加部材：テラス用中間柱(シャイングレー)

トステム 【1】ライザーテラスII R型 テラスタイプ 単体 積雪~20cm対応  
 間口=関東間2.0間(柱芯々3,440mm 屋根幅3,660mm)  
 出幅=7尺(2,085mm)  
 色：シャイングレー  
 屋根材：ポリカーボネート(クリアマット/すりガラス調)  
 柱仕様：ロング柱・柱位置固定タイプ(柱2本)  
 施工方法：上止め  
 オプション：吊り下げ物干し 標準 ロング 2本入

現場状況や作図制限により概略図の内容と多少の違いが生じることがございます。  
 施工時は、現場優先とさせて頂きたく思いますので、お立会い頂き、  
 最終のご指示のほど、何卒、宜しくお願い致します。

全ての著作権は、エクスショップに帰属します。当社とのお取引目的外の使用・複製・転載禁止となっております。



EX-SHOP  
[HTTP://WWW.EX-SHOP.NET](http://www.ex-shop.net)

担当：永田