


カーブポートシグマIII 延長 積雪～30cm対応

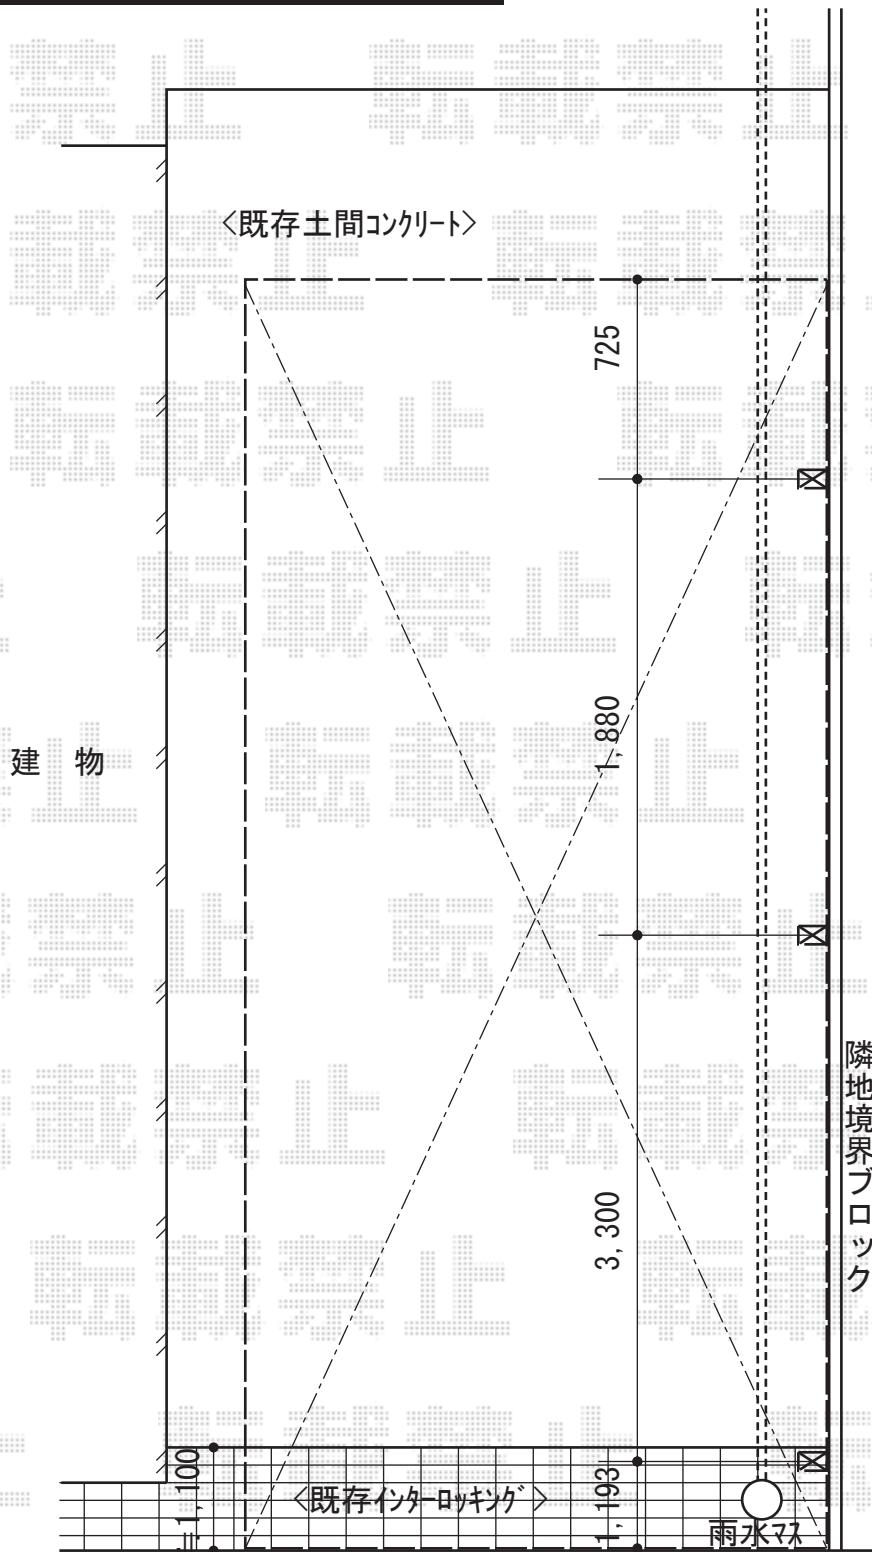

(1) トステム カーブポートシグマIII
延長 積雪～30cm対応

幅=2,401mm
奥行=7,098mm
色：オータムブラウン
屋根材：ポリカーボネート（ブルースモーク）
柱仕様：標準柱仕様（有効高 約1,800mm）×2本/
ロング柱23仕様（有効高 約2,300mm）×1本

※取付位置につきましては、
当日ご指示をお願い致します

現場状況や作図制限により概略図の内容と多少の違いが生じることがございます。
施工時は、現場優先とさせて頂きたく思いますので、お立会い頂き、
最終のご指示のほど、何卒、宜しくお願い致します。



EX-SHOP
HTTP://WWW.EX-SHOP.NET

担当：長谷川

全ての著作権は、エクスショップに帰属します。当社とのお取引目的外の使用・複製・転載禁止となっております。