


ライザーテラスII F型 ルーフタイプ 単体 積雪~20cm対応

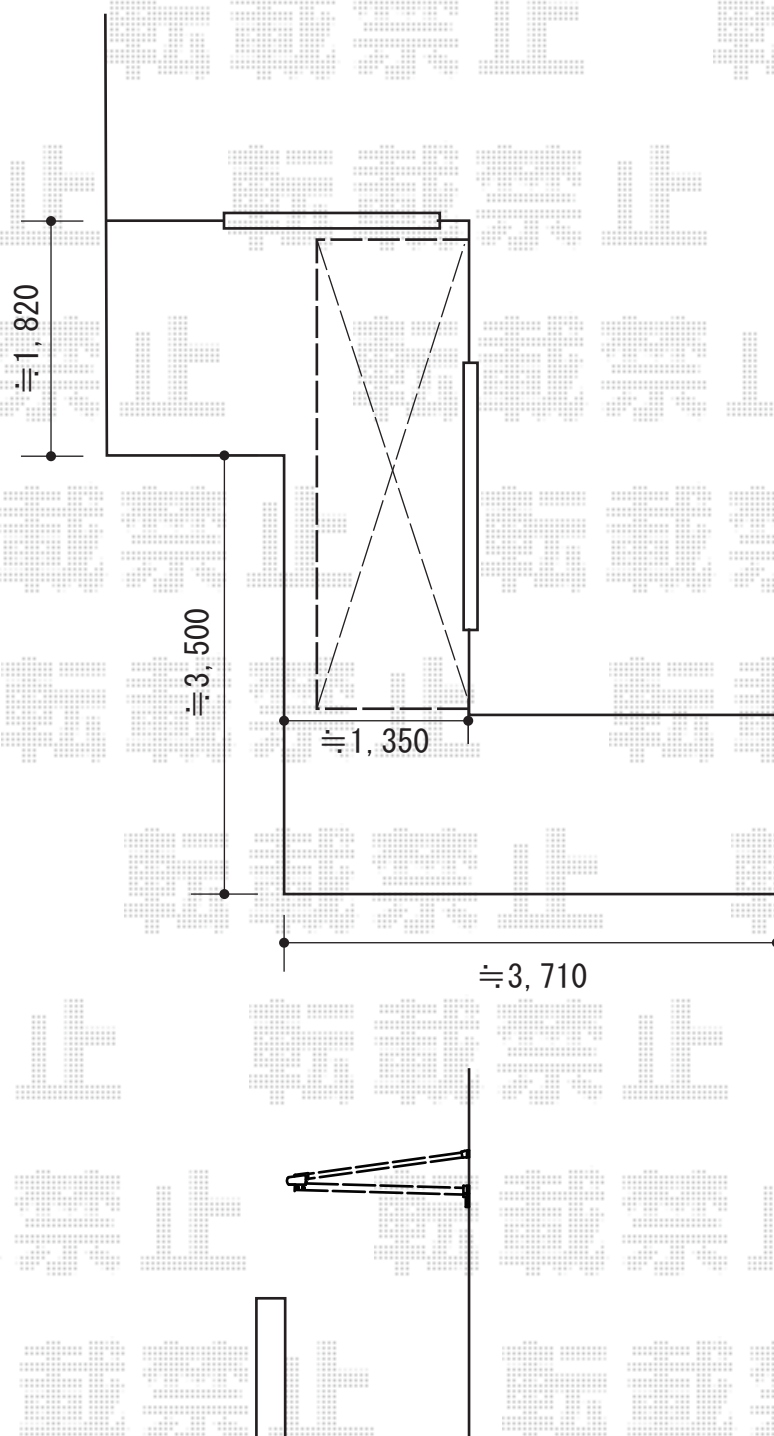

ライザーテラスII F型 ルーフタイプ 単体 積雪~20cm対応
間口=関東間2.0間 (方丈芯々3,660mm 屋根幅3,660mm)
出幅=4尺 (1,185mm)
色: シャイングレー
屋根材: ポリカーボネート (ブルースモーク)
柱仕様: 柱無し
施工方法: 上止め仕様
オプション: 吊り下げ物干し標準2本入

現場状況や作図制限により概略図の内容と多少の違いが生じることがございます。
施工時は、現場優先とさせて頂きたく思いますので、お立会い頂き、
最終のご指示のほど、何卒、宜しくお願い致します。



EX-SHOP
HTTP://WWW.EX-SHOP.NET

担当: 山田