
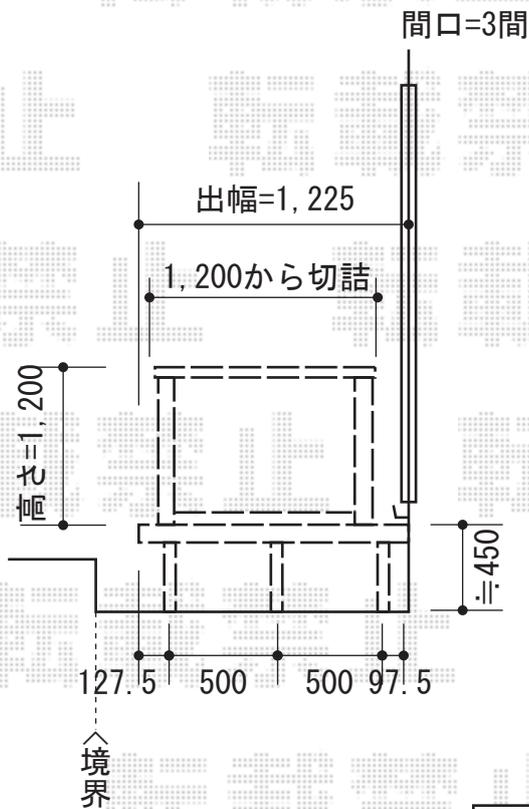


リウッドデッキ 200 単体

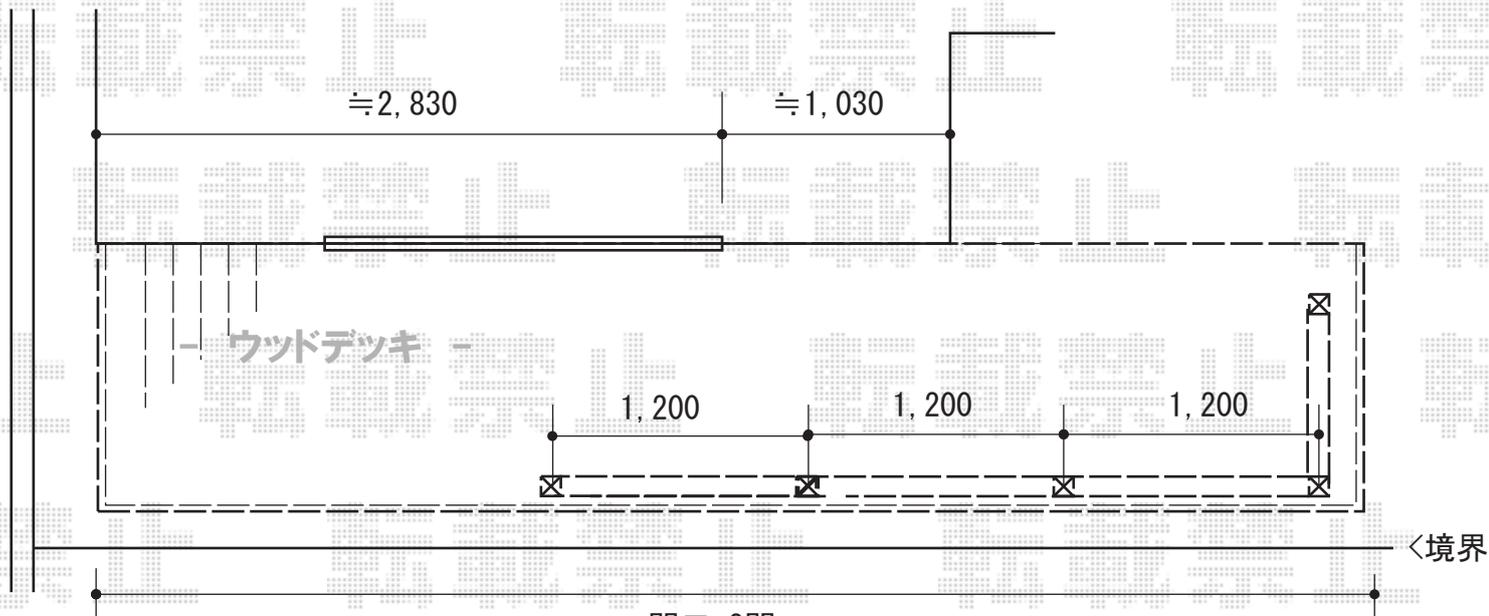

トステム 壁付け物干し 標準タイプ2本入り
色：シャイングレー

YKK AP リウッドデッキ 200 単体

間口=3間 (5,457mm)

出幅=4尺 (1,225mm)

色：(床板 ナチュラルブラウン/束柱 プラチナステン)

床板：縦貼り

束柱：Tタイプ(400~500mm)

YKK AP リウッドデッキフェンス2型 (ラチス格子)

本体1枚 (W×H) =12用T80 (1,145mm×700mm) ×4枚

中柱：T80×2本

端柱：T80×2本

角柱：T80×1本

ベースプレート化粧カバー：5セット

色：ナチュラルブラウン

現場状況や作図制限により概略図の内容と多少の違いが生じることがございます。
施工時は、現場優先とさせて頂きたく思いますので、お立会い頂き、
最終のご指示のほど、何卒、宜しくお願い致します。



EX-SHOP
HTTP://WWW.EX-SHOP.NET

担当：八浦