


カーポート・カーゲート

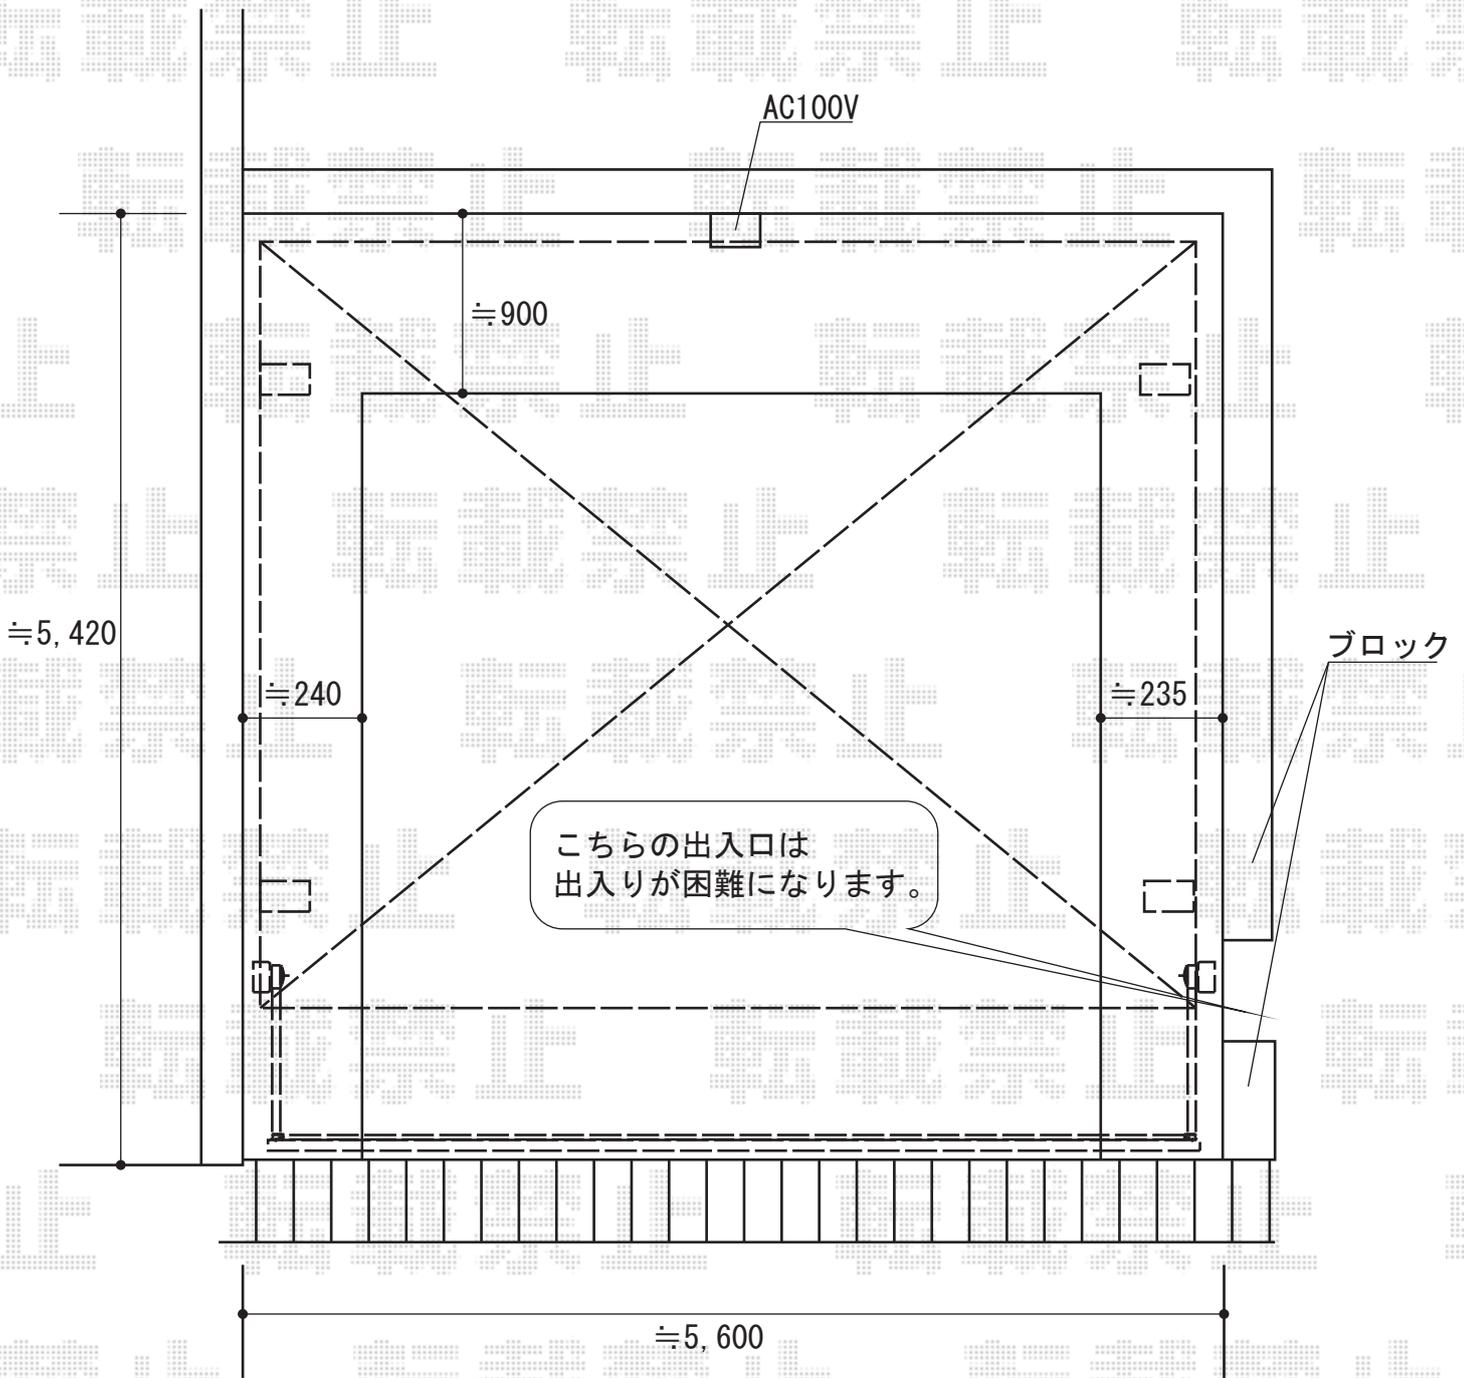

トステム カーブポートシグマIII ワイド積雪 \sim 30cm対応
 幅=5,443mm
 奥行=4,980mm
 色：シャイングレー
 屋根材：ポリカーボネート（クリアマット/すりガラス調）
 柱仕様：ロング柱23仕様（有効高 約2,300mm）

TOEX ワイドオーバードアS1型 電動式
 本体（W×H）=5,350mm×1,000mm
 色：シャイングレー
 柱仕様：ハイルーフ仕様（有効高 約2,150mm）
 駆動：電動式AC100V結線用柱仕様 2モーター仕様

現場状況や作図制限により概略図の内容と多少の違いが生じることがございます。
 施工時は、現場優先とさせて頂きたく思いますので、お立会い頂き、
 最終のご指示のほど、何卒、宜しくお願い致します。



EX-SHOP
[HTTP://WWW.EX-SHOP.NET](http://www.ex-shop.net)

担当：小林

全ての著作権は、エクスショップに帰属します。当社との取引目的外の使用・複製・転載禁止となっております。