


カーブパークシグマIII パネル1面囲い 積雪~30cm対応

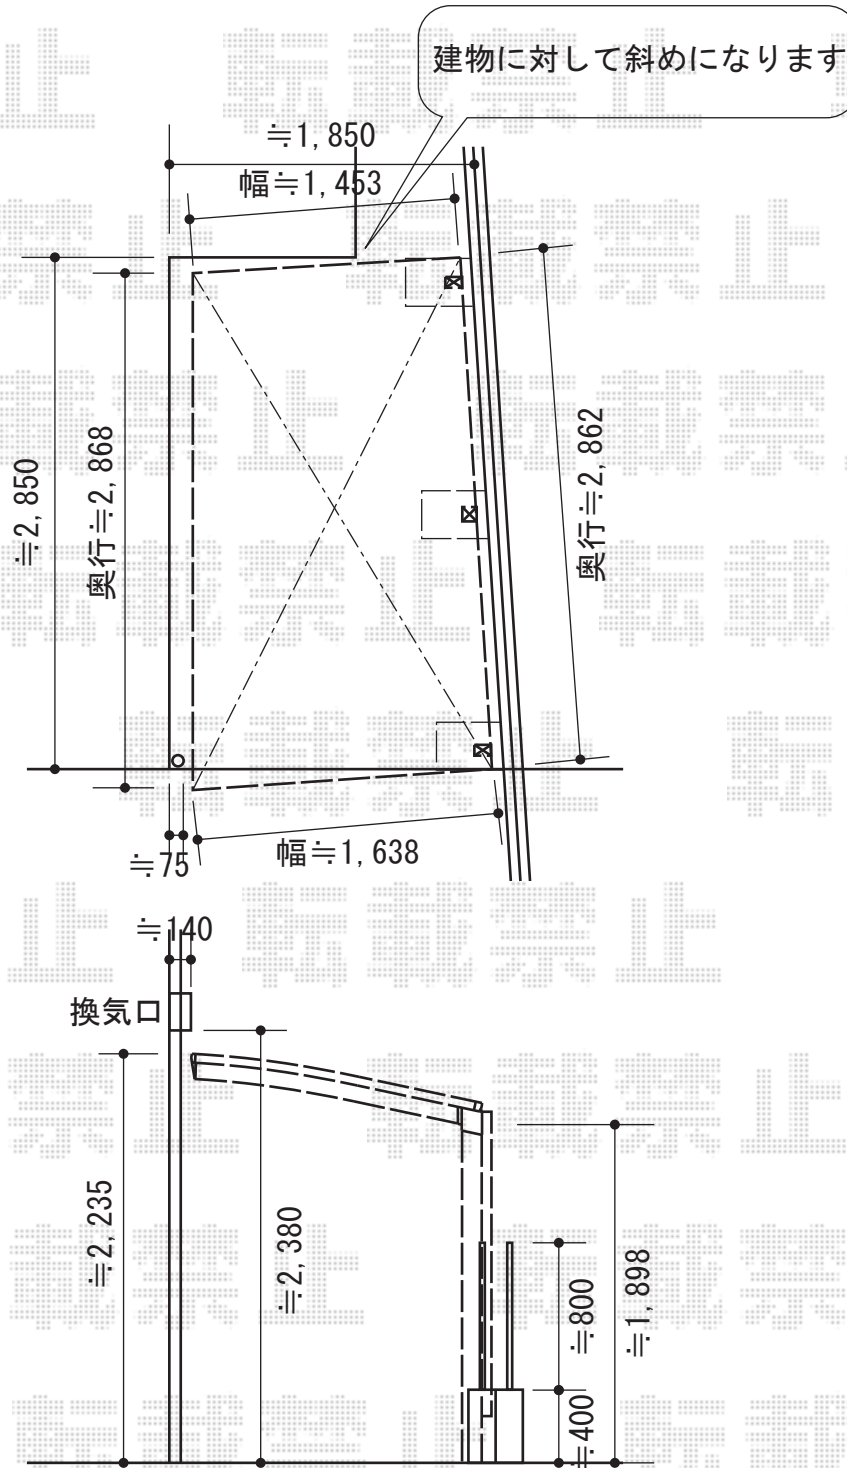

トステム カーブパークシグマIII パネル1面囲い 積雪~30cm対応
 幅=1,801mm
 奥行=2,862mm
 色：シャイングレー
 屋根材・パネル材：
 熱線吸収アクアポリカーボネート（ライトブルー）
 柱仕様：標準柱仕様（有効高 約1,812mm）
 追加部材：異形対応部材/異形対応前枠

現場状況や作図制限により概略図の内容と多少の違いが生じることがございます。
 施工時は、現場優先とさせて頂きたく思いますので、お立会い頂き、
 最終のご指示のほど、何卒、宜しくお願い致します。



EX-SHOP
 HTTP://WWW.EX-SHOP.NET

担当：高倉