


# ライザーテラスII R型 単体 テラスタイプ 積雪~20cm対応

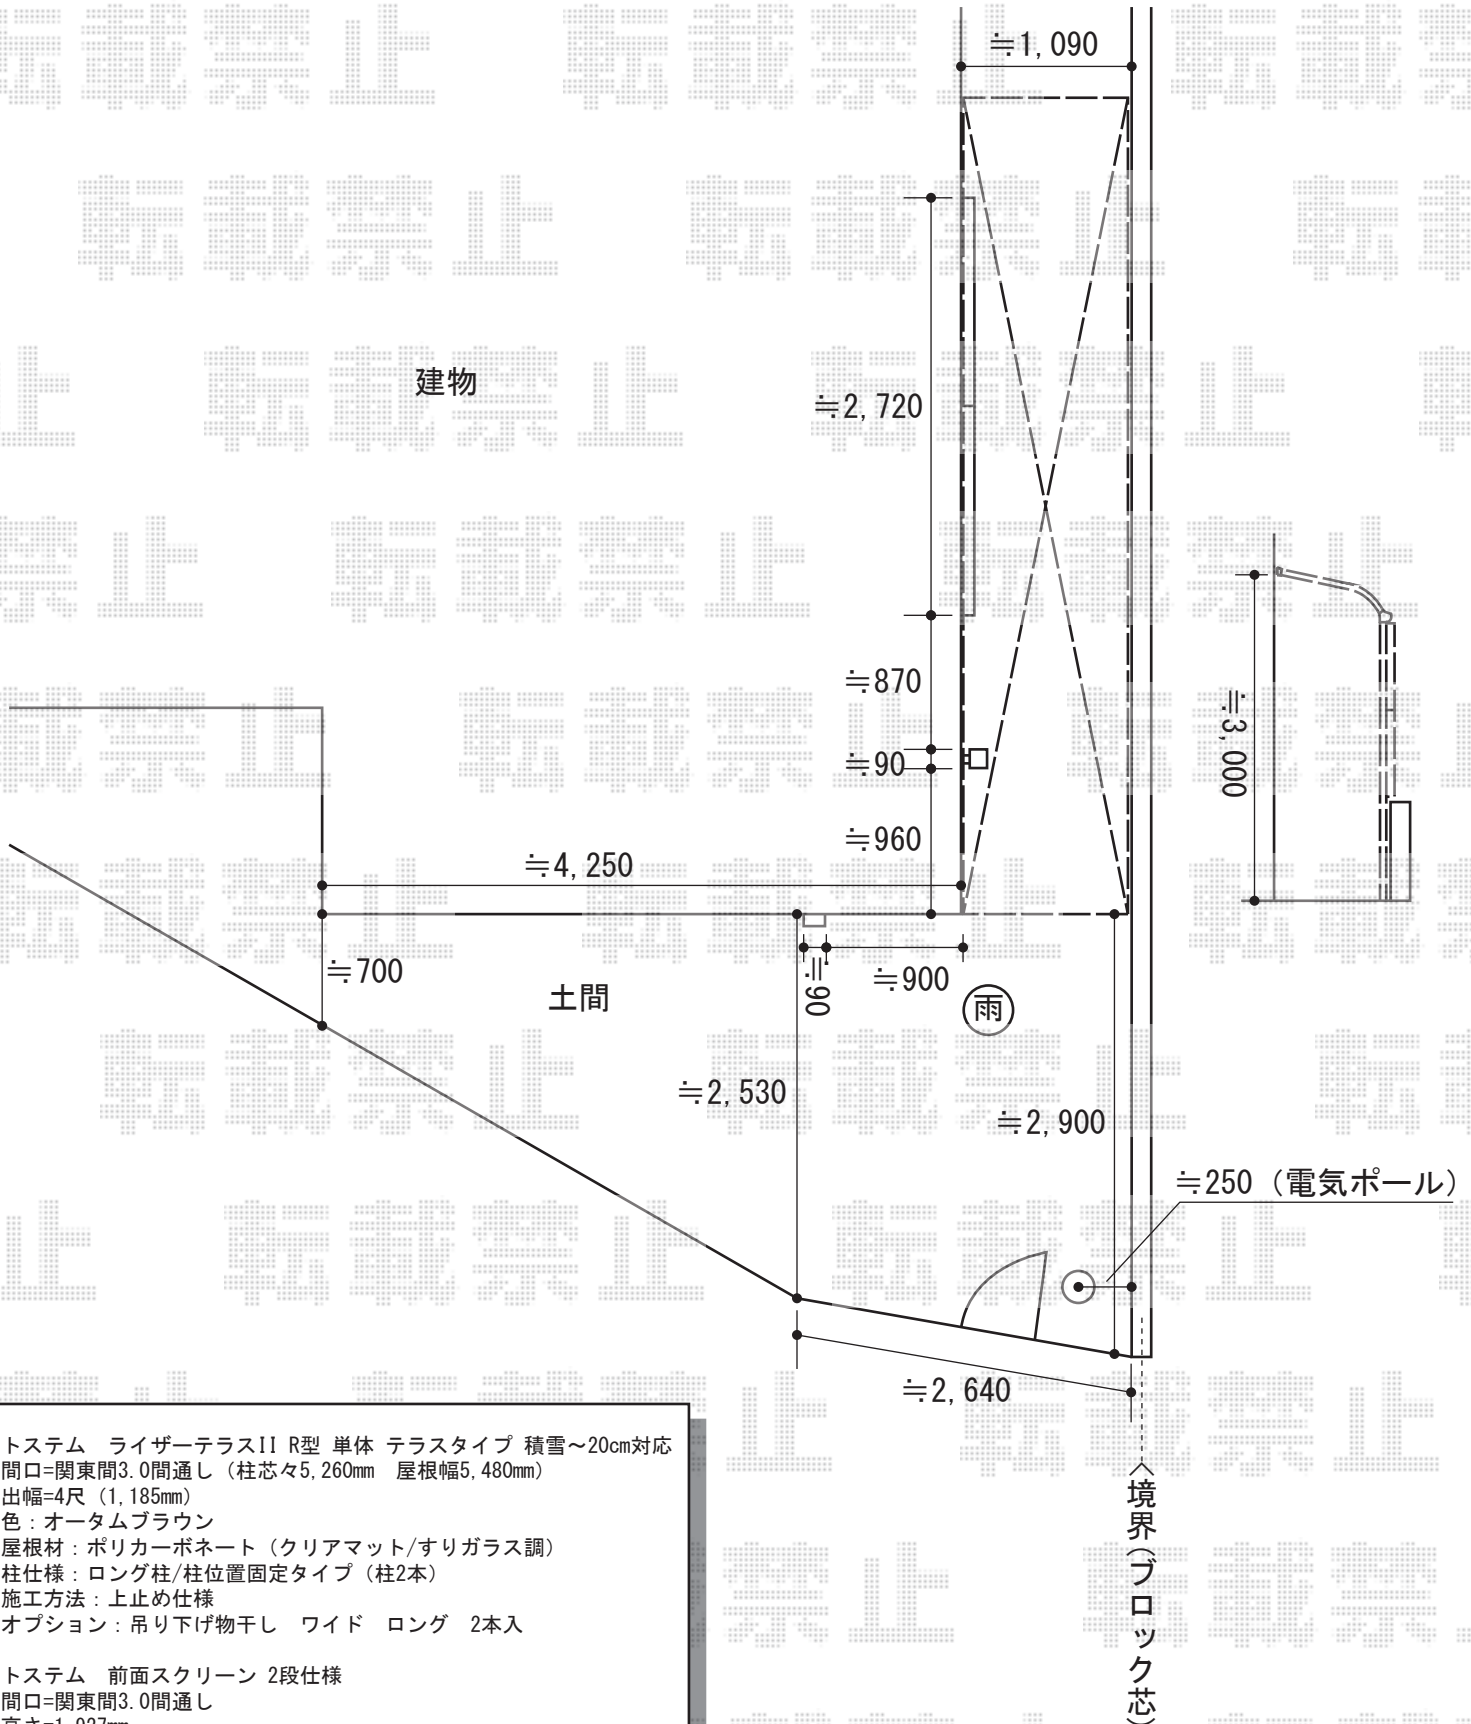

**トステム ライザーテラスII R型 単体 テラスタイプ 積雪~20cm対応**  
 間口=関東間3.0間通し (柱芯々5,260mm 屋根幅5,480mm)  
 出幅=4尺 (1,185mm)  
 色: オータムブラウン  
 屋根材: ポリカーボネート (クリアマット/すりガラス調)  
 柱仕様: ロング柱/柱位置固定タイプ (柱2本)  
 施工方法: 上止め仕様  
 オプション: 吊り下げ物干し ワイド ロング 2本入

**トステム 前面スクリーン 2段仕様**  
 間口=関東間3.0間通し  
 高さ=1,927mm  
 色: オータムブラウン  
 パネル材: ポリカーボネート (クリアマット/すりガラス調)  
 柱仕様: ロング柱仕様  
 追加部材: ふさぎ材1.5間用×2+部品セット

現場状況や作図制限により概略図の内容と多少の違いが生じることがございます。  
 施工時は、現場優先とさせていただきますので、お立会い頂き、  
 最終のご指示のほど、何卒、宜しくお願い致します。



**EX-SHOP**  
[HTTP://WWW.EX-SHOP.NET](http://www.ex-shop.net)

担当: 越智

全ての著作権は、エクスショップに帰属します。当社とのお取引目的外の使用・複製・転載禁止となっております。