


リウッドデッキ 200 単体

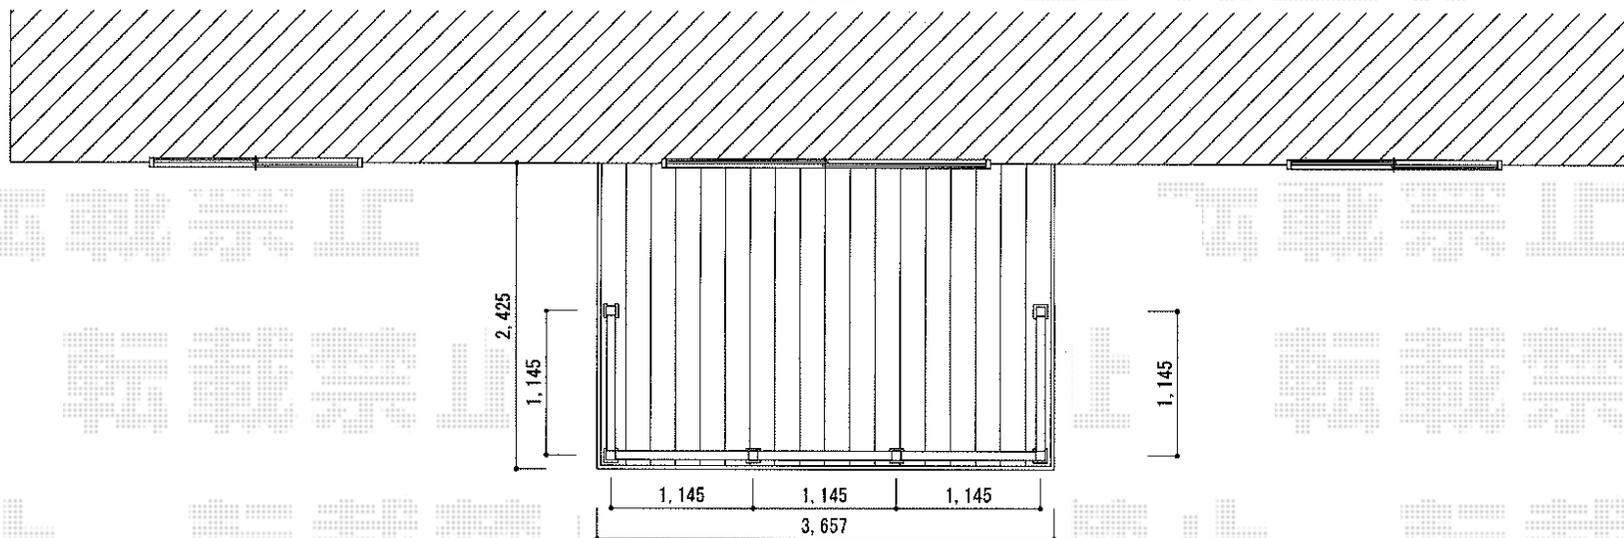

YKK AP リウッドデッキ 200 単体

間口=2間 (3,657mm)

出幅=8尺 (2,425mm)

色：(床板 レッドブラウン/束柱 プラチナステン)

床板：縦貼り

束柱：Tタイプ(400~500mm)

YKK AP リウッドデッキフェンス4型 (横パネル)

本体1枚 (W×H) =12用T80 (1,263mm×800mm) ×5枚

中柱：T80×2本

端柱：T80×2本

角柱：T80×2本

デッキ材補強材：2セット

色：レッドブラウン

現場状況や作図制限により概略図の内容と多少の違いが生じることがございます。

施工時は、現場優先とさせて頂きたく思いますので、お立会い頂き、
最終のご指示のほど、何卒、宜しくお願い致します。



EX-SHOP

[HTTP://WWW.EX-SHOP.NET](http://www.ex-shop.net)

担当：永田