


プレシオステラス R型 テラスタイプ 連棟 積雪~20cm対応

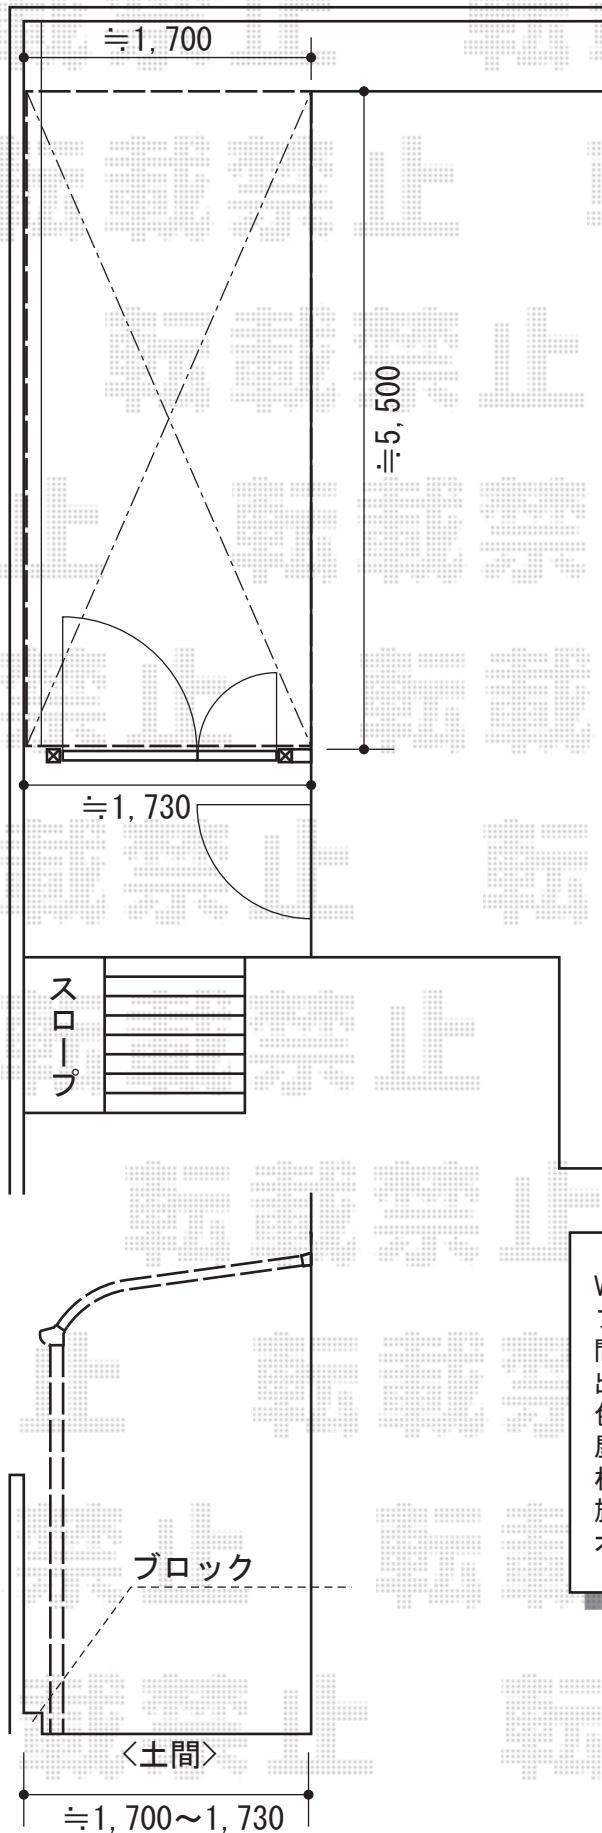

Value Select

プレシオステラス R型 テラスタイプ 連棟 積雪~20cm対応  
 間口=関東間1.0+2.0間 (屋根幅5,490mm)  
 出幅=6尺 (1,770mm)  
 色: ノーブルステン  
 屋根材: ポリカーボネート (ガラスマット)  
 柱仕様: 柱位置固定タイプ (柱3本) / ロング柱  
 施工方法: 上止め仕様  
 オプション: ロング柱用たて樋 (加算)

現場状況や作図制限により概略図の内容と多少の違いが生じることがございます。  
 施工時は、現場優先とさせて頂きたく思いますので、お立会い頂き、  
 最終のご指示のほど、何卒、宜しくお願い致します。



EX-SHOP  
[HTTP://WWW.EX-SHOP.NET](http://www.ex-shop.net)

担当: 小林