


ライザーテラスII F型 屋根タイプ 単体 積雪～20cm対応

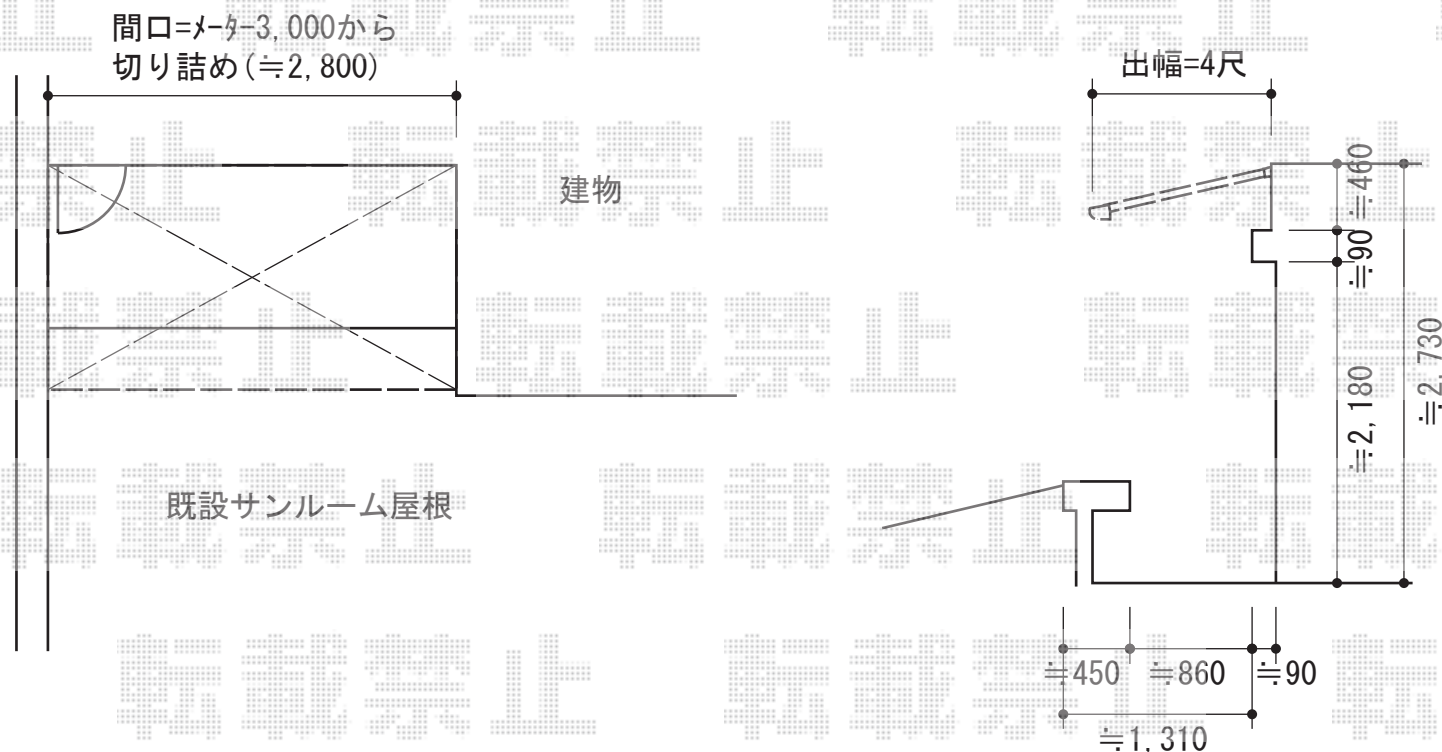

トステム ライザーテラスII F型 屋根タイプ 単体 積雪～20cm対応

間口=メートル3,000 (柱芯々2,800mm 屋根幅3,020mm)

出幅=4尺 (1,185mm)

色: ホワイト

屋根材: ポリカーボネート (クリアマット/すりガラス調)

柱仕様: 柱無し (両袖納まり)

施工方法: 上止め仕様

追加部材: RC対応部品 (オールアンカーセット) ×1 92度エルボ×3 でんでん×3 縦樋セット (標準) ×1 袖用部品セット×2

現場状況や作図制限により概略図の内容と多少の違いが生じることがございます。

施工時は、現場優先とさせて頂きたく思いますので、お立会い頂き、
最終のご指示のほど、何卒、宜しくお願い致します。



EX-SHOP
HTTP://WWW.EX-SHOP.NET

担当: 小林