


マルチスクエア アール屋根 ワイド 両支持タイプ 延長 積雪～20cm対応

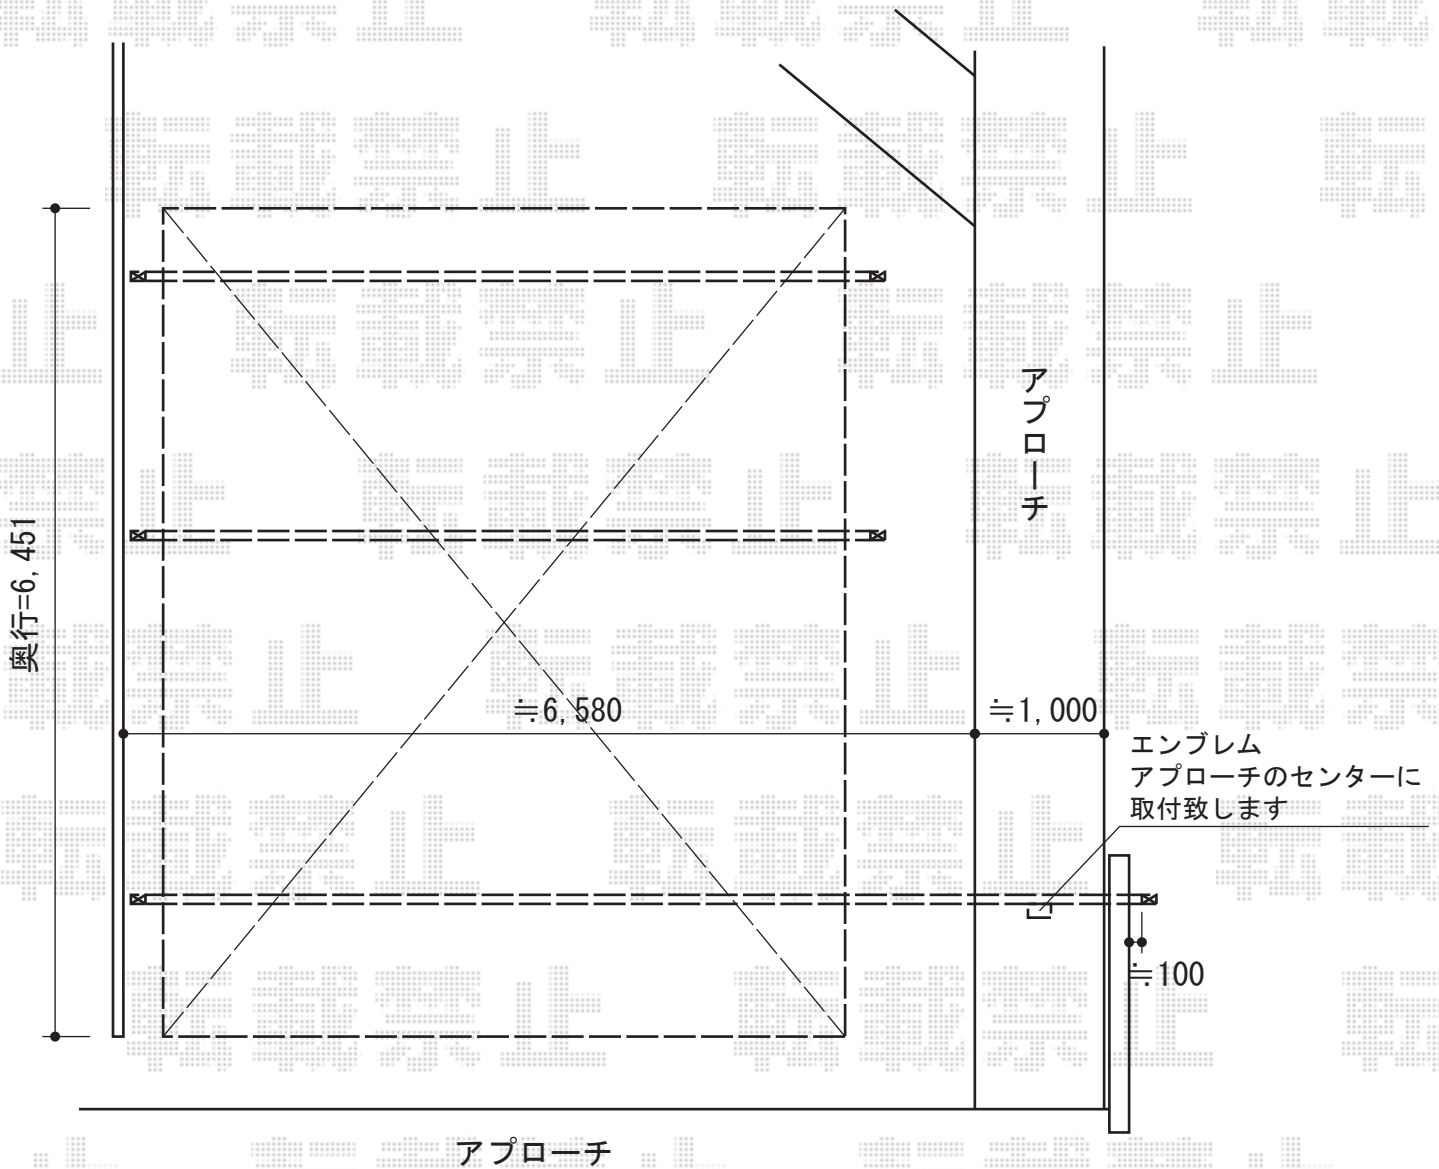

マルチスクエア アール屋根 ワイド 両支持タイプ 延長 積雪～20cm対応

屋根ユニット：5054+1454 (D6, 434mm×W5, 398mm)

屋根材：熱線吸収アクアポリカーボネート (ライトブルー)

フレームユニット：吊り80用-置き54用-置き54用

柱仕様：ロング柱仕様 (有効高 約2,600mm)

樋仕様：標準縦樋+横樋

屋根接続部品：5754用

色：シャイングレー

マルチスクエア 梁化粧カバー

仕様：吊りフレーム80用/片面

色：シルキーアイボリー-EXT

オプション：エンブレム (ブリティッシュA) ×1

現場状況や作図制限により概略図の内容と多少の違いが生じることがございます。
施工時は、現場優先とさせて頂きたく思いますので、お立会い頂き、
最終のご指示のほど、何卒、宜しくお願い致します。



EX-SHOP
HTTP://WWW.EX-SHOP.NET

担当：山田