
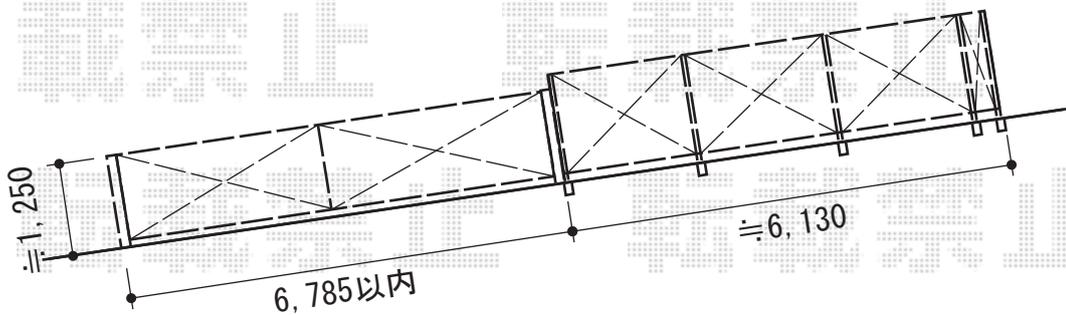


フェンス・カーゲート

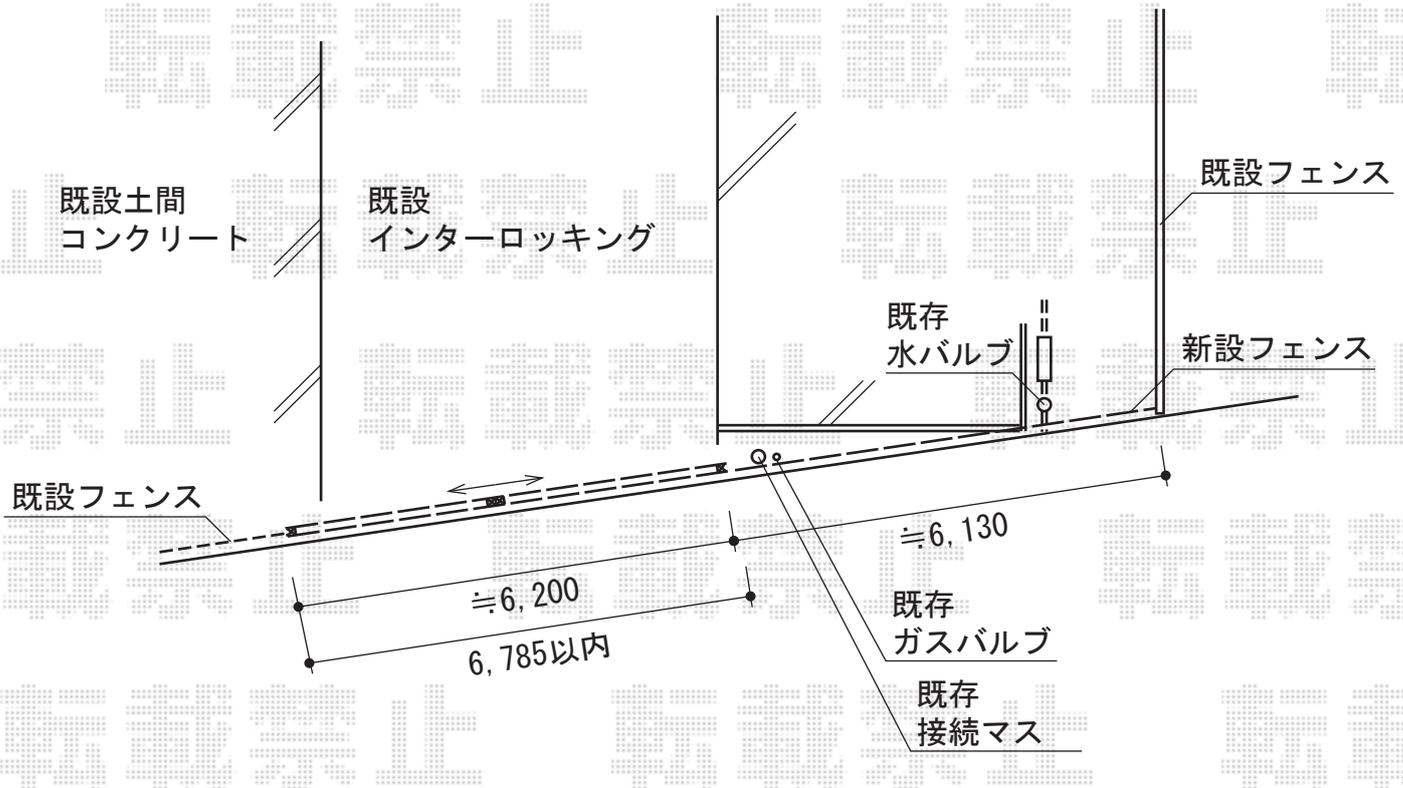

TOEX ハイグリッドフェンスN8型フリーポールタイプ
 本体1枚 (W×H) =(2,000mm×1,500mm) (¥11,700) ×4枚
 スチール柱 : T-15用(¥6,800) ×5本
 小口キャップ : T-15用(¥440) ×1セット
 色 : ブラック

YKK AP レイオス2型 ノンレール 両開き
 開口幅=6,504mm 全幅=6,614mm
 たたみ幅=547mm ×2
 高さ=柱:1,170 mm 扉:1,150 mm
 色 : カームブラック
 キャスター数 : 3+3 落棒数 : 3+3

現場状況や作図制限により概略図の内容と多少の違いが生じることがございます。
 施工時は、現場優先とさせていただきますので、お立会い頂き、
 最終のご指示のほど、何卒、宜しくお願い致します。



EX-SHOP
[HTTP://WWW.EX-SHOP.NET](http://www.ex-shop.net)

担当: 永田

全ての著作権は、エクスショップに帰属します。当社との取引目的外の使用・複製・転載禁止となっております。