


# リウッドデッキ200 出幅違い連棟

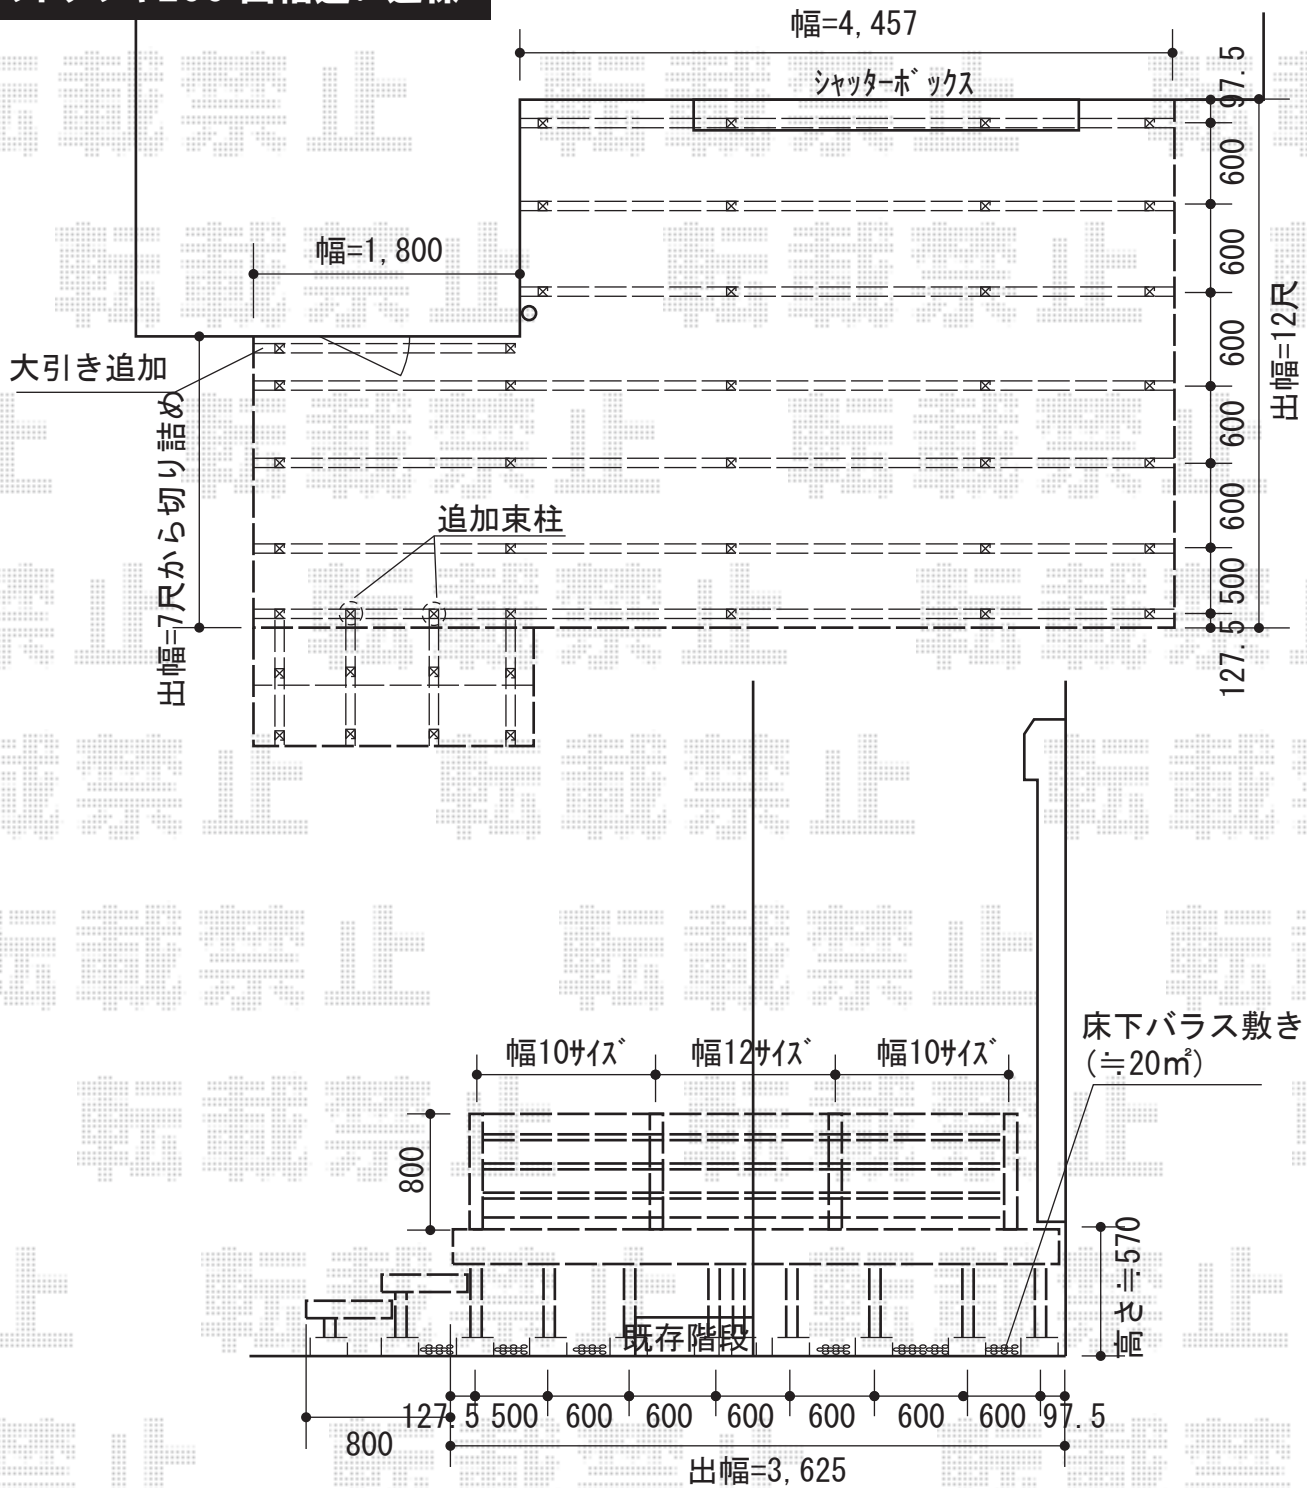

YKK AP リウッドデッキ200 出幅違い連棟  
 間口=3.5間 (6,257mm)  
 出幅=12尺 (3,625mm) -7尺 (2,125mm)  
 色：ウォームグレー  
 床板：縦張り  
 束柱：Sタイプ (450mm) (カームブラック)

YKK AP 段床セット 正面タイプ 2段  
 デッキ間口=1.0間用  
 デッキ出幅=7尺用  
 段床出幅=800mm  
 色：ウォームグレー  
 追加部材：追加束柱Sタイプ2本

YKK AP リウッドデッキフェンス3型 横スリット  
 本体：[10用T80]×6・[12用T80]×1  
 中柱(端柱)：T80×7  
 90°専用角柱：T80×1  
 デッキ材補強材：3セット  
 ベースプレート化粧カバー：8セット  
 色：ウォームグレー/柱：カームブラック

現場状況や作図制限により概略図の内容と多少の違いが生じることがございます。  
 施工時は、現場優先とさせて頂きたく思いますので、お立会い頂き、  
 最終のご指示のほど、何卒、宜しくお願い致します。



EX-SHOP  
 HTTP://WWW.EX-SHOP.NET

担当：越智

全ての著作権は、エクスショップに帰属します。当社とのお取引目的外の使用・複製・転載禁止となっております。